



Faalmechanisme Piping



Faalmechanisme Stabiliteit binnewaards (STBI)


Faalmechanisme Hoogte

Faalmechanisme Stabiliteit Buitenwaards (STBU)

Legenda

- Dijkpalen
- Fluvia Tiel - Niet beschouwd op faalmechanismen
- Piping - Onvoldoende
- Stabiliteit binnewaards en buitenwaards - Onvoldoende
- Hoogte - Onvoldoende

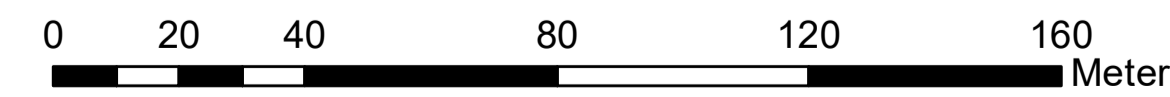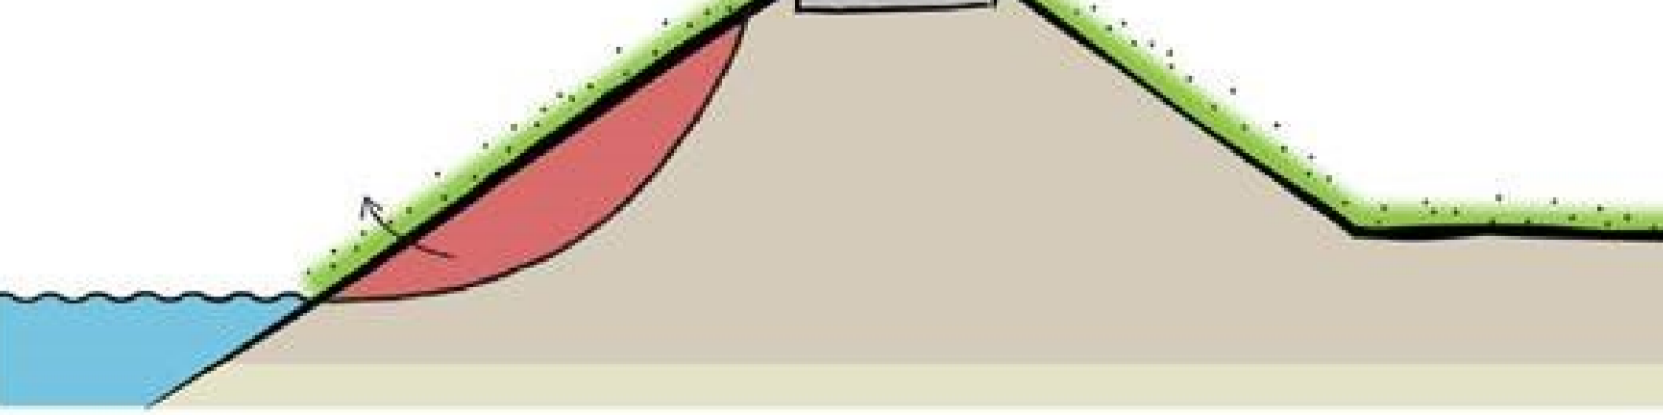

		Project : Dijkversterking Stad Tiel Deeltraject: Voorhavendijk	
Oudwiel : Faalmechanismen	Projectnr : 10725	Datum : 25-03-2019	Blad : 1 van 6
Bezoekadres : Postbus 519 4003 AB, Tiel Tel : 030343 44 10 10 M: www.waterschaprivierenland.nl	Gerelateerd : F. Faber Geconsulteerd : A. van Gemeren Bevat :	Versie : 01	Schaal : 1:1200 Formaat : A3
Documentnr : Tielversterking		Wijziging :	

Hoewel bij de aanlevering van deze kaart de grootste zorgvuldigheid is betracht, kan Waterschap Rivierenland niet aansprakelijk worden gehouden voor de afwezigheid van fouten, onvolledigheden of onjuistheden. Waterschap Rivierenland aanvaardt geen aansprakelijkheid voor schade van welke aard ook voortvloeiende uit het gebruik van deze kaart.

Afdeling: Infrastructuur en Waterbouw, Team: Waterbouw, Project: Dijkversterking Stad Tiel, Deeltraject: Voorhavendijk, Bestand: DT198A-DT203