





Faalmechanisme Piping

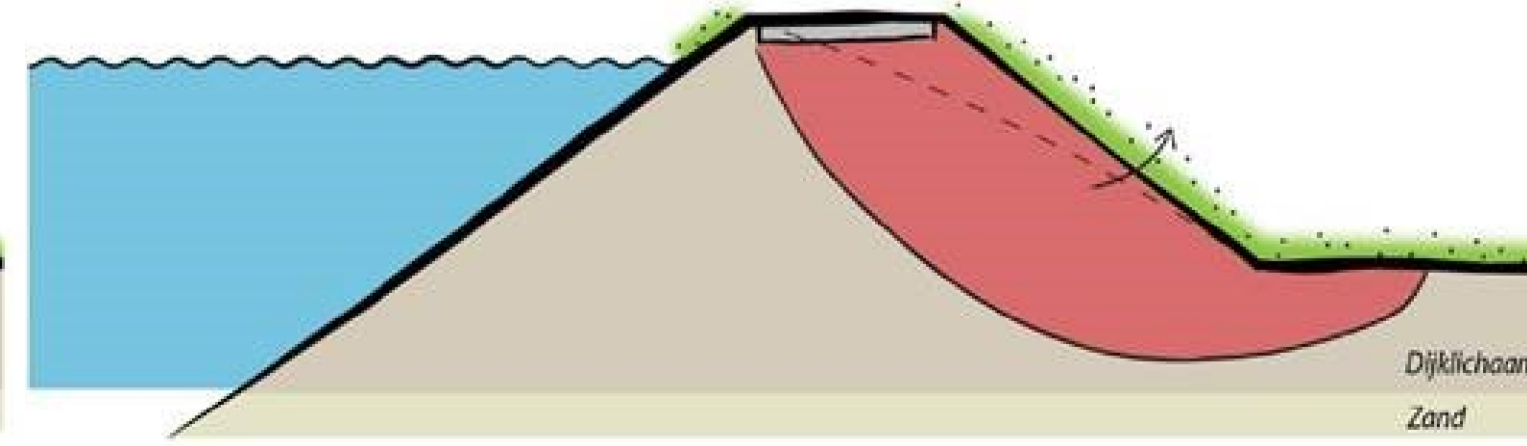


Faalmechanisme Stabiliteit binnewaards (STBI)



Faalmechanisme Hoogte

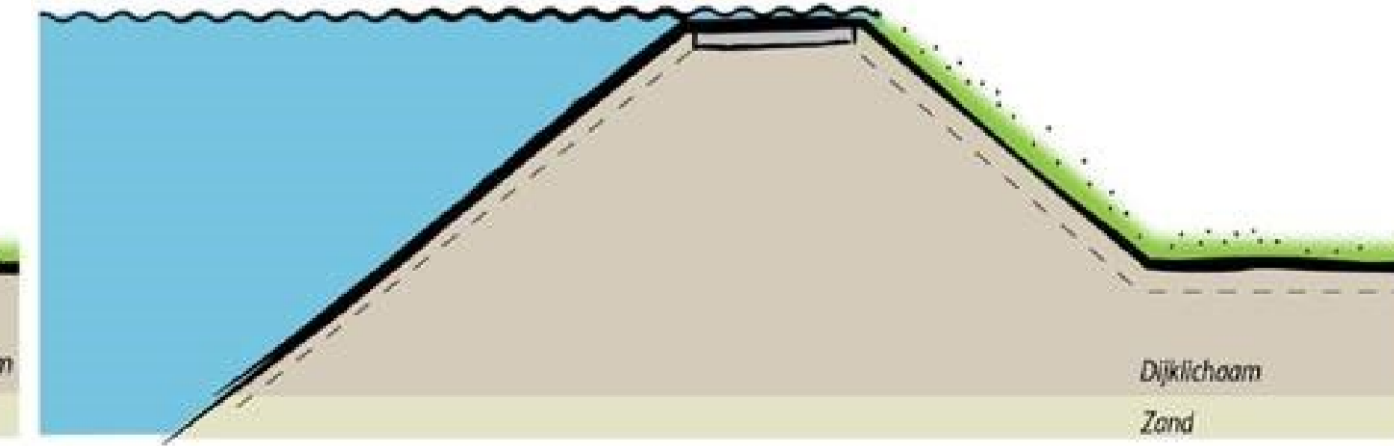



Faalmechanisme Stabiliteit Buitenwaards (STBU)

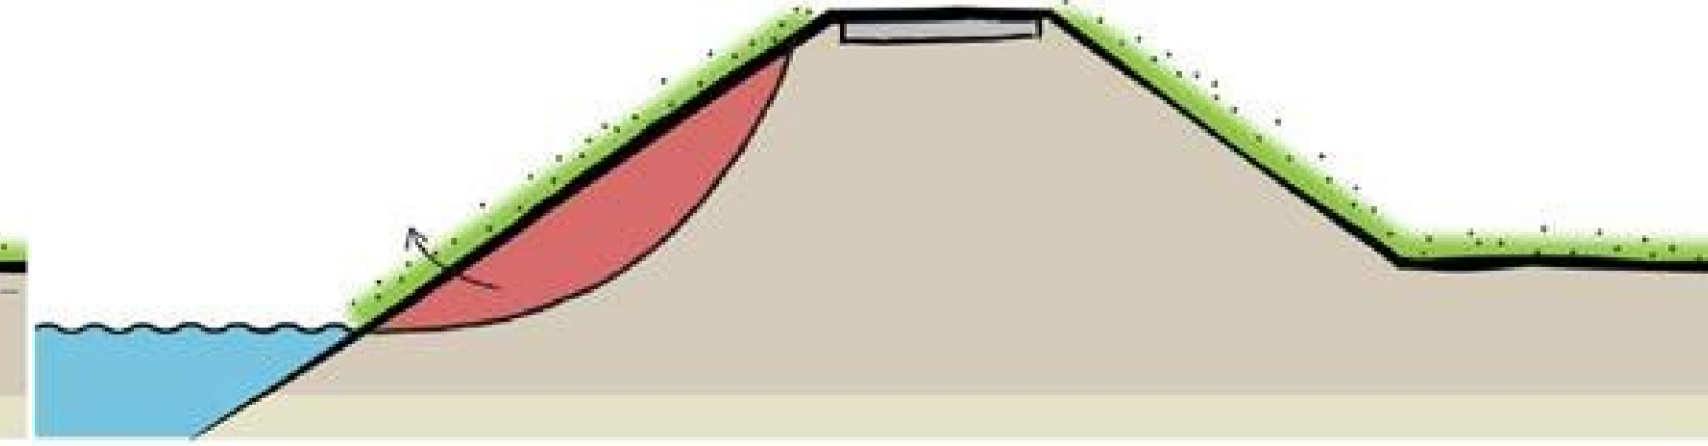

Legenda

- Dijkpalen
- Fluvia Tiel - Niet beschouwd op faalmechanismen
- Piping - Onvoldoende
- Stabiliteit binnewaards en buitenwaards - Onvoldoende
- Hoogte - Onvoldoende

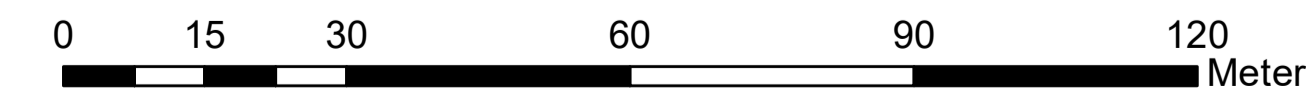

		Project : Dijkversterking Stad Tiel Deeltraject: Stadswallen	
Oudwiel : Faalmechanismen Projectnr : 10725	Datum : 25-03-2019 Status :	Blad : 6 van : 6	
Bezoekadres : Postadres : De Binkstroom 1 Postbus 591 4003 AB, Tiel 4000 AN, Tiel Tel: 03043 04 10 10 M: www.waterschaprivierland.nl	Ontwerper : F. Faber Geconsulteerd : A. van Geven Bestuurder :	Versie : 01 Schaal : 1:800 Formaat : A3	
Documentnr: Tielwag		Wijziging: Waterschap Rivierland	

Hoewel bij de aanleg van de dijk aan de grootste zorgvuldigheid is toegevoerd, kan Waterschap Rivierland niet aansprakelijk worden gehouden voor schade van welke aard ook voortvloeiende uit het gebruik van de dijk. Waterschap Rivierland aanvaardt geen aansprakelijkheid voor schade van welke aard ook voortvloeiende uit het gebruik van de dijk.