




**Situatie**  
Schaal 1:500


- Legenda**
- Bestaande situatie**
- Bestaande ondergrond
  - Kadastrale grenzen
  - Bestaande hoogte
- Nieuwe situatie**
- Nieuwe hoogte
  - Werkgrens
  - Waterlijn
  - Grondwerklijn waterberging/zandophaging
  - Aanbrengen duiker
  - Aanbrengen tijdelijke afrastering
  - Aanbrengen afrastering
  - Aanbrengen tijdelijke overkluizing
  - Begroeiing en raster verwijderen
  - Inzaaien kruidenrijk gras
  - Aanbrengen bosplantsoen: divers types conform beplantingslijst
  - Aanbrengen puinpad
  - Aanbrengen grasbetontegels
  - Aanbrengen struikvormer: diverse types conform beplantingslijst
  - Aanbrengen boom: diverse type conform beplantingslijst
- Bestaande kabels & leidingen**
- Datatransport
  - Laagspanning
  - Middenspanning
  - Overig
  - Drukristering

**Opmerkingen**


Alle maten in meters, tenzij anders aangegeven.  
Alle hoogtematen in meters t.o.v. N.A.P., tenzij anders aangegeven.  
Waterpeilen zijn streefpeilen, er kunnen geen rechten aan worden ontleend.  
Beplanting en bomen op aanwijzingsdirectie plaatsen, locatie n.t.b.

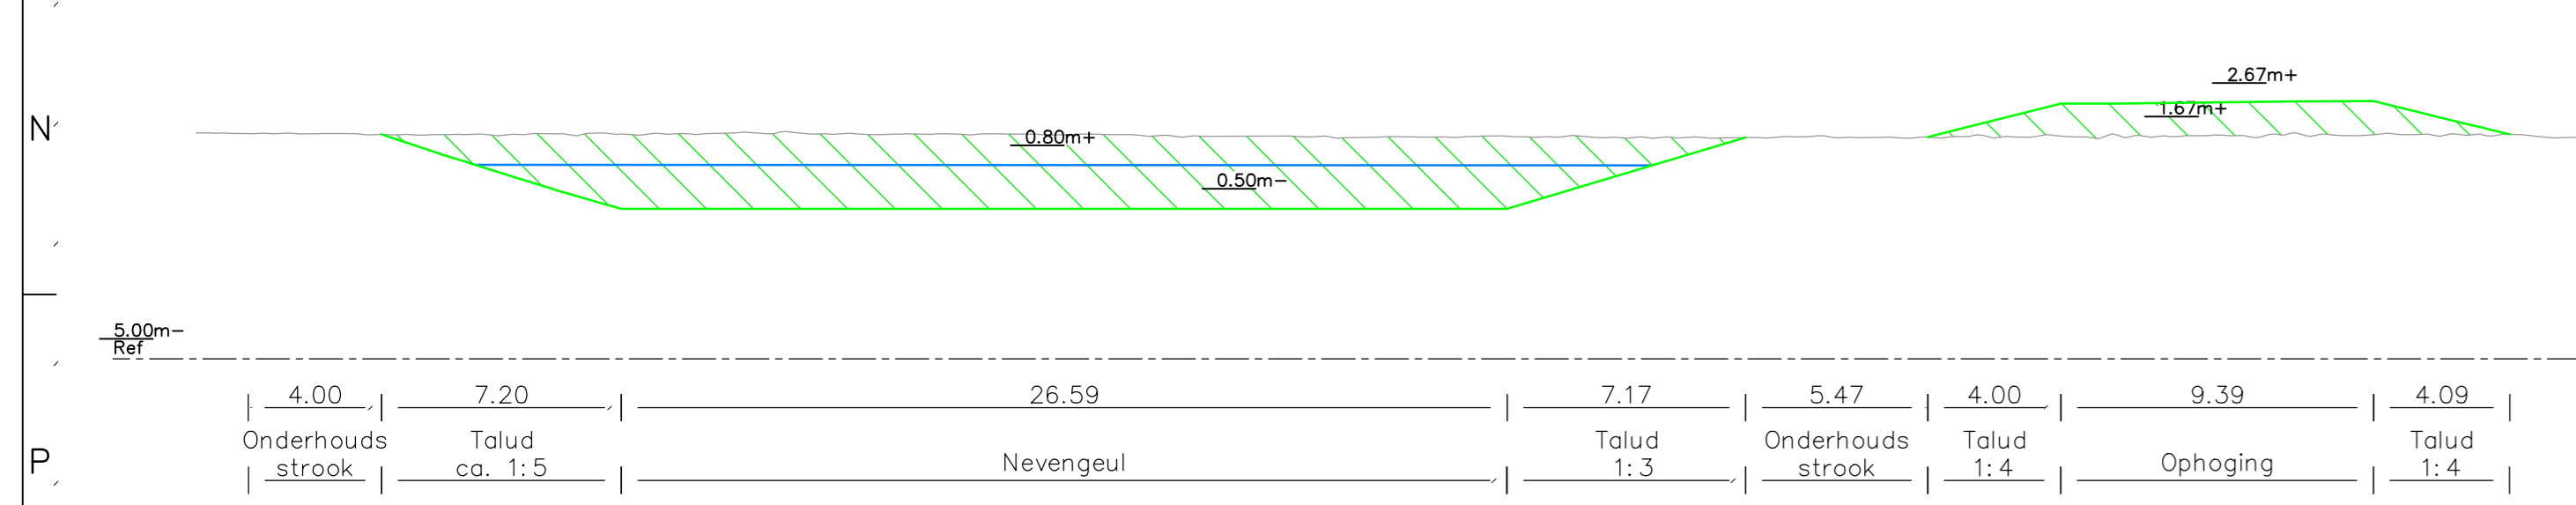


**Dwarsprofiel DP-01**  
Schaal 1:200

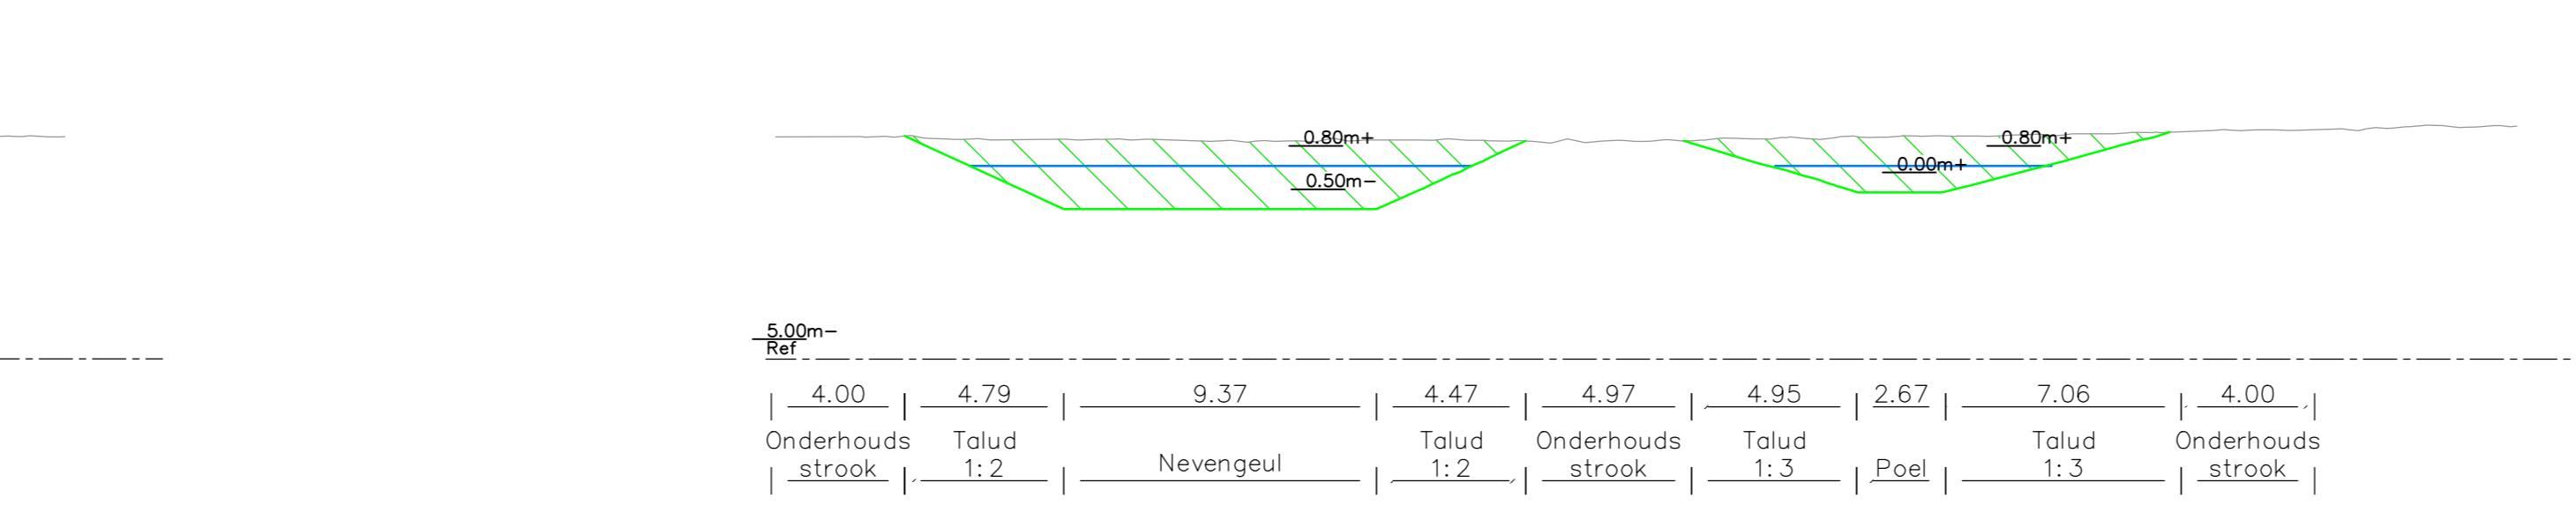

**Dwarsprofiel DP-02**  
Schaal 1:200

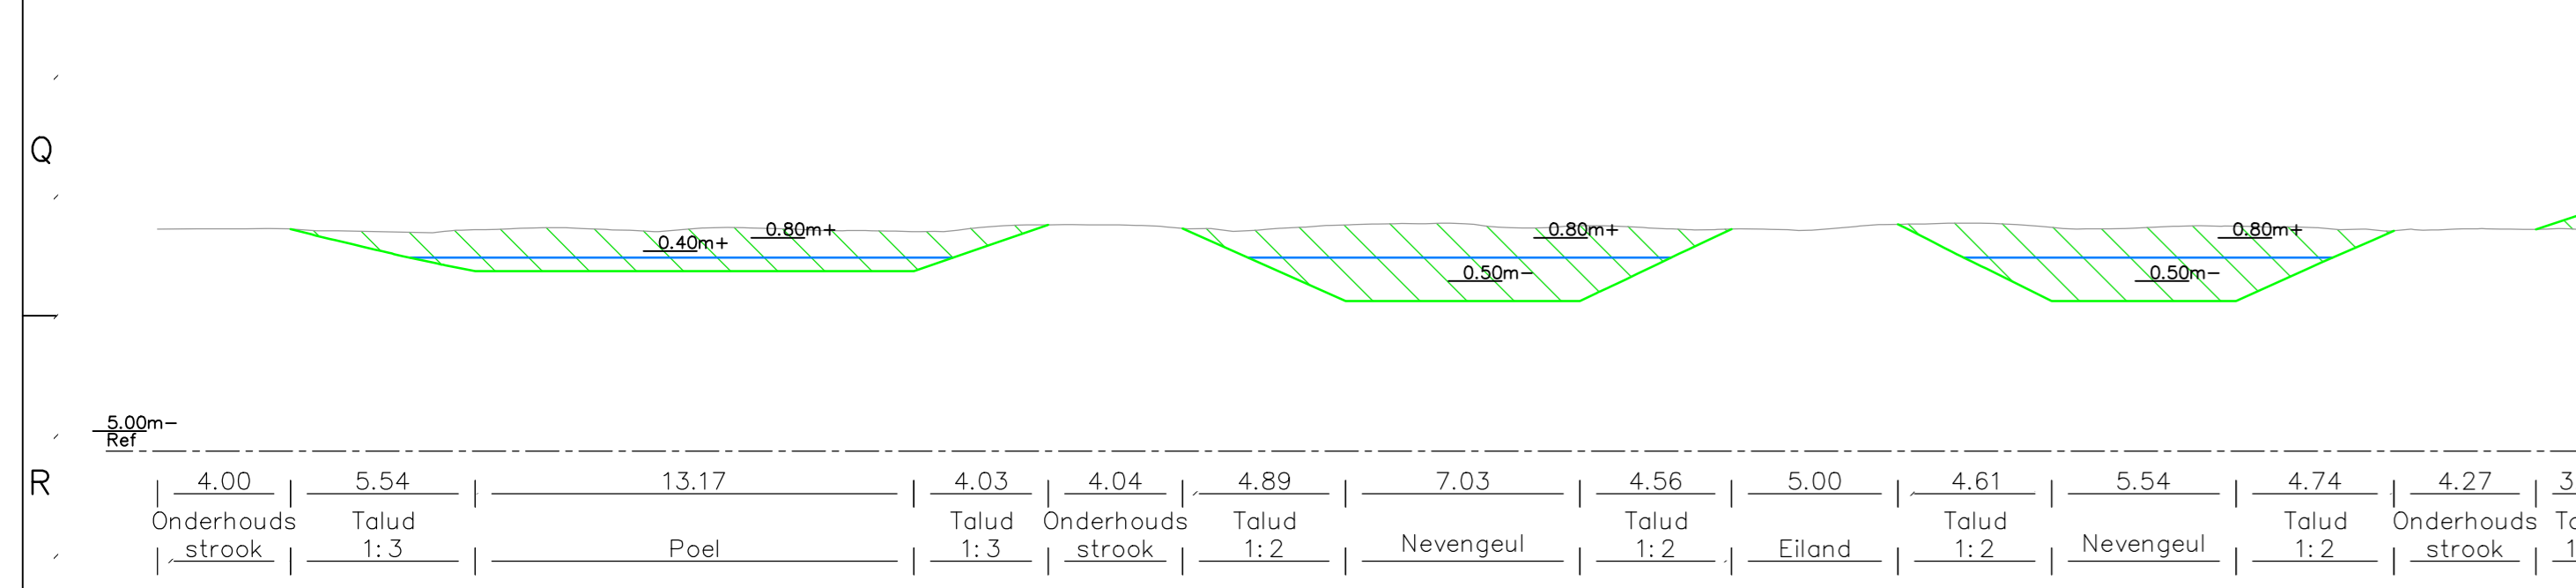

**Dwarsprofiel DP-03**  
Schaal 1:200

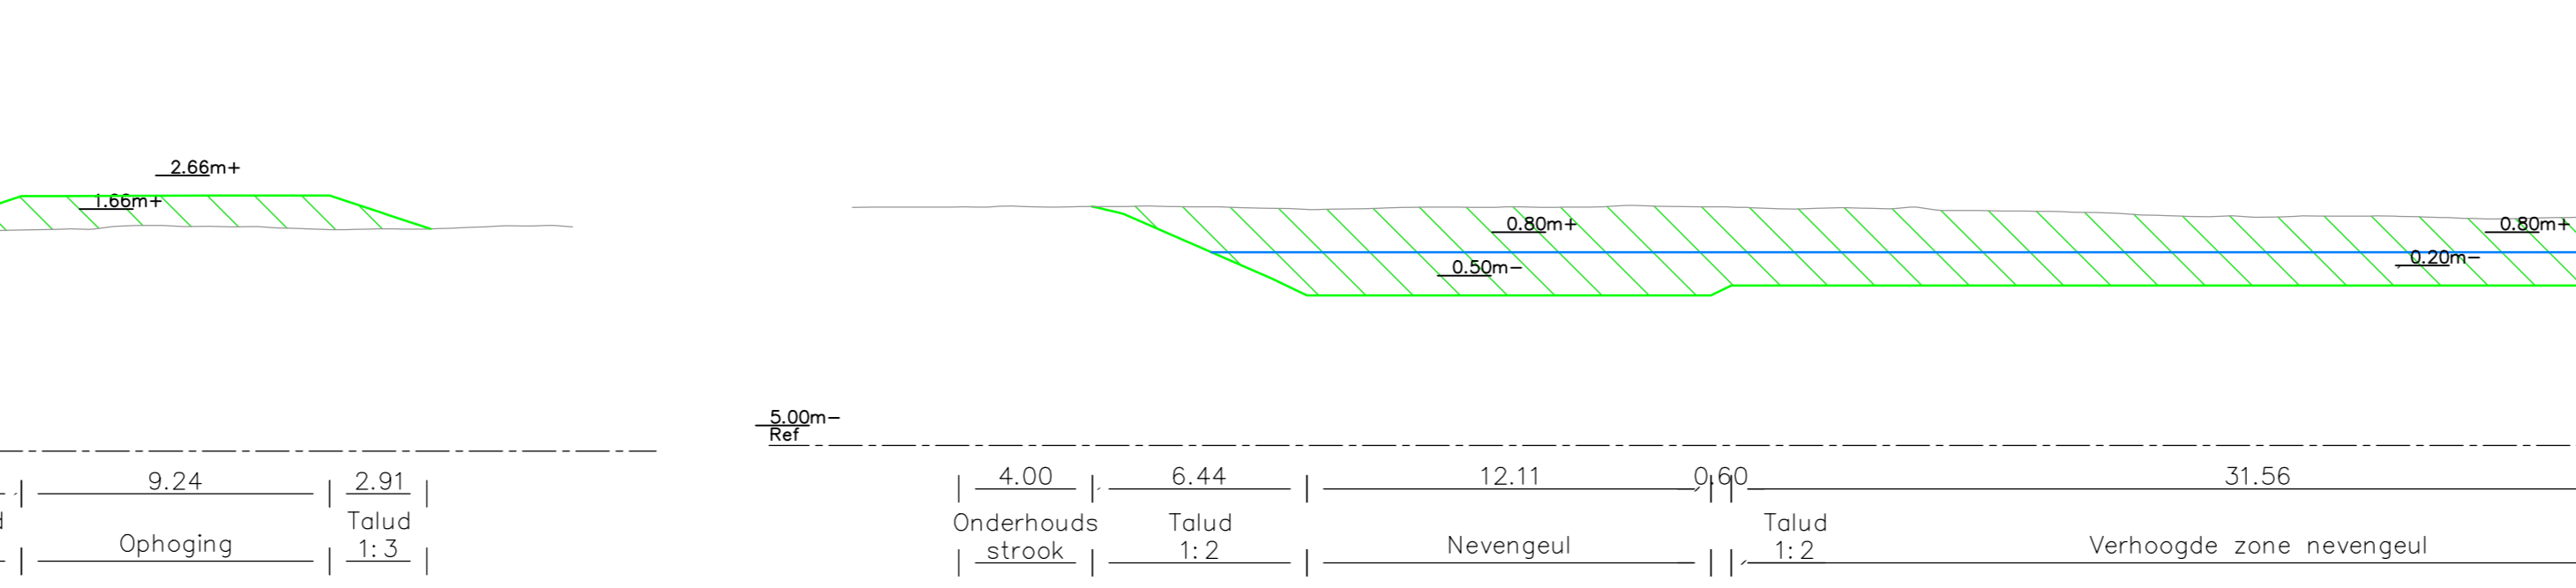

**Dwarsprofiel DP-04**  
Schaal 1:200

8.0	Grondwater verloop en verhoogt	F. Timmerman	H. de Lange	F. Timmerman	17-12-2020
7.0	Aanpassing maatschappelijke en bestuursplan	F. Timmerman	H. de Lange	F. Timmerman	13-10-2020
6.0	Aanpassing bestuursplan	L. Bakker	F. Timmerman	F. Timmerman	28-02-2020
5.0	Aanpassing plan van waterberg- en watergeen-duiker	M. Blok	F. Timmerman	F. Timmerman	08-01-2020
4.0	Aanpassing plan van waterberg- en watergeen-duiker	M. Blok	F. Timmerman	F. Timmerman	30-10-2019
3.0	Ontwerp bestuursplan	J. Houtman	F. Timmerman	F. Timmerman	25-04-2019
2.0	Concept bestuursplan, ontwerp, ontwerp	J. Houtman	F. Timmerman	M. Jansen	08-04-2019
1.0	Bestuursplan	M. Blok	F. Timmerman	M. Jansen	03-10-2018
0.0	Bestuursplan	M. Blok	F. Timmerman	M. Jansen	03-10-2018