



Blad 11  
SCHAAL 1:200




Blad 12  
SCHAAL 1:200

Legenda

- straatbakstenen, df, kl. "Medoc", in keperverband (door gemeente)
  - straatbakstenen, df, kl. "Corisca", in halfsteensverband (door gemeente)
  - betonstraatstenen, kf, kl. grijs, in elleboogverband
  - straatbakstenen, kf, kl. rood, in keperverband
  - asfalt afstrooi laag donker grijs
  - asfalt licht grijs
  - betonstraatstenen, kf, kl. antraciet, in elleboogverband
  - grasbetontegels, type Meander
  - straatbakstenen, df, kl. rood-zwart, in halfsteensverband
  - straatbakstenen, df, kl. antraciet, in halfsteensverband
  - straatbakstenen, kf, kl. rood-zwart, in keperverband
  - betontegels 300x300x45mm, kl. grijs, in halfsteensverband
- 
- talud kruin
  - talud teen
  - waterlijn
  - trottoirband 160/200x250mm
  - opstalband 100x200mm
  - as rijbaan
  - materiaal scheiding
  - beschoeiing
  - datwand
  - kadastrale grens volgens Kadaster.nl
  - haag
  - markering haaiantanden 0,50-0,50m
  - verkgrass
  - houten paal (Kastagne)
  - zitbank met leuning
  - portaal / hekje, kleur wit
  - schrikhek
  - hoogte wegas
  - maatverhoging
  - afschot

Situatie

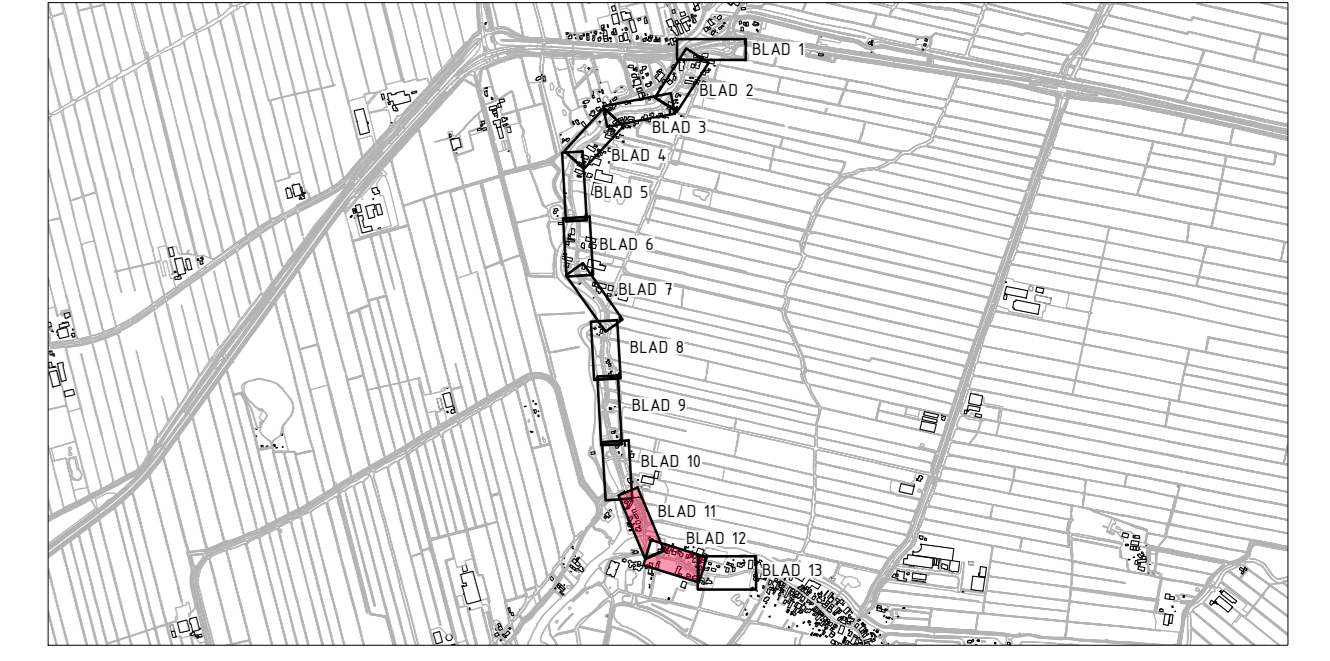

Gebouwsituatie en afmetingen ter indicatie, maten kunnen afwijken  
 Maten in meters, tenzij anders vermeld  
 Profielen in meters tenzij anders vermeld  
 Materialen in cm, tenzij anders vermeld  
 Omschrijvingen in de tekening anders vermeld

**ADCIM** Adviesbureau voor Civiele techniek, infrastructuur en Milieu  
 Beeldstraat 630  
 3812 AX Amstelveen  
 Telefoon: +31 (0) 474560  
 Email: algemeen@adcim.nl

Project: Grote Waard deel 2 te Noordeloos  
 Opdrachtgever: Waterschap Rivierenland  
 Oorschrift: Situatie te maken werk presentatie tekening blad 11 en 12

**Concept**

Rev.	Wijziging	Dat.	Get.	Ass.	Projectnummer	Tekeningnummer	Formaat
01	Uitvoeren aanpak	15-03-2023	PM	PM	02081012	001	A3
02	Uitvoeren aanpak	15-03-2023	PM	PM	02081012	001	A3
03	Levering van de tekening	15-03-2023	PM	PM	02081012	001	A3
04							
05							
