


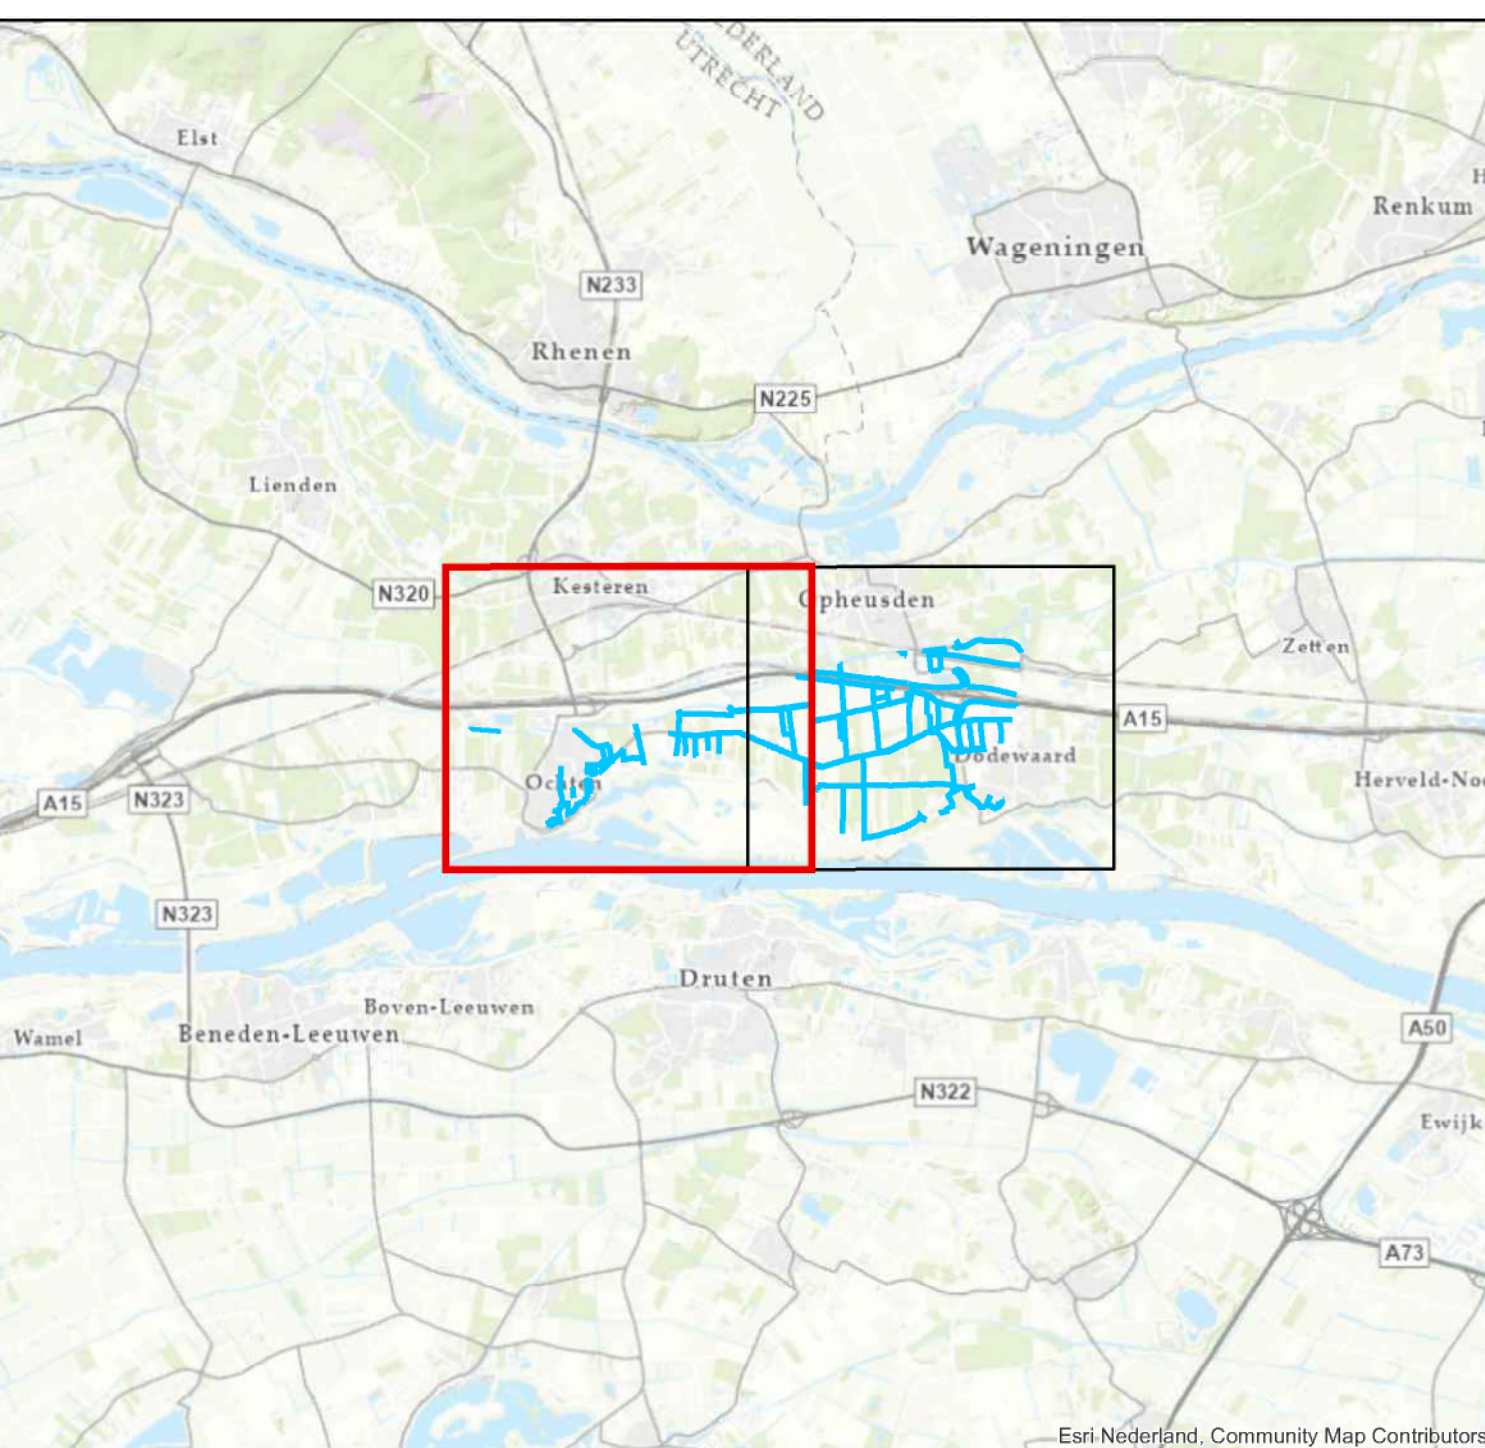

Profielenlijst

A001 - C1	A058 - B5	A117 - C7	A176 - D6	A245 - B8
A002 - C1	A059 - B5	A118 - C7	A177 - D6	A250 - B6
A003 - C2	A060 - B5	A119 - C7	A178 - D7	A251 - B6
A004 - C2	A061 - B5	A120 - C7	A179 - D7	A252 - B6
A005 - C2	A062 - B5	A121 - C8	A180 - D6	A253 - B6
A006 - C2	A063 - B5	A122 - C7	A181 - C6	A254 - B6
A007 - C3	A064 - B5	A123 - C7	A182 - C6	A255 - B6
A008 - C3	A065 - B5	A124 - D5	A183 - C6	A256 - B6
A009 - C3	A066 - C5	A125 - C6	A184 - B6	A257 - B6
A010 - C3	A067 - B5	A126 - C5	A185 - B6	A258 - B6
A011 - C3	A068 - C5	A127 - C5	A186 - B6	A259 - B5
A012 - C3	A071 - C4	A128 - C5	A187 - B6	A260 - B5
A013 - C3	A072 - C4	A129 - C5	A188 - B6	A261 - B6
A014 - C2	A073 - C4	A130 - C6	A189 - B6	A262 - B6
A015 - C2	A074 - C4	A131 - C6	A190 - B6	A263 - B6
A016 - C2	A075 - C4	A132 - C6	A191 - B6	A264 - B5
A017 - C2	A076 - C4	A133 - C6	A192 - B6	A265 - A7
A018 - C2	A077 - C4	A134 - C6	A193 - B6	A266 - B7
A019 - C2	A078 - C4	A135 - C6	A194 - B6	A267 - B7
A020 - C2	A079 - C4	A137 - C6	A200 - B6	A268 - B7
A021 - C2	A080 - C4	A138 - C6	A201 - B6	A269 - B8
A022 - C2	A081 - C4	A139 - C6	A202 - C6	A270 - B7
A023 - C2	A082 - C4	A140 - C7	A203 - C5	A271 - B8
A024 - C2	A083 - C5	A141 - C7	A204 - C4	A272 - B8
A025 - D2	A084 - C4	A142 - C7	A207 - C6	A277 - B7
A026 - D2	A085 - C5	A143 - C7	A208 - B6	A278 - B7
A027 - D2	A086 - C5	A144 - C7	A209 - C7	A279 - B7
A028 - D2	A087 - C5	A145 - C7	A210 - C6	A280 - B7
A029 - C2	A088 - C5	A146 - C7	A211 - C6	O049 - C5
A030 - C2	A089 - C5	A148 - C7	A212 - C7	O070 - C5
A031 - C2	A090 - C6	A149 - C7	A213 - B7	O193 - B6
A032 - D2	A091 - C6	A150 - C7	A214 - B7	O194 - B6
A033 - D2	A092 - C6	A151 - C7	A215 - B7	O195 - B7
A034 - D2	A093 - C6	A152 - D7	A216 - B7	O196 - B6
A035 - D2	A094 - C6	A153 - D7	A222 - B7	O197 - B6
A036 - D2	A095 - C7	A154 - D7	A223 - B7	O204 - C6
A037 - C3	A096 - C7	A155 - C7	A224 - B7	O205 - C6
A038 - C3	A097 - C7	A156 - C7	A225 - B7	O217 - C7
A039 - C3	A098 - C7	A157 - D7	A226 - B7	O218 - B7
A040 - C3	A099 - C7	A158 - C7	A227 - B7	O219 - B7
A041 - C3	A100 - C7	A159 - D8	A228 - B7	O220 - B7
A042 - C3	A101 - C7	A160 - D7	A229 - B7	O221 - C7
A043 - C3	A102 - C7	A161 - D8	A230 - B8	O244 - B7
A044 - B4	A103 - C7	A162 - D8	A231 - B8	O247 - B7
A045 - B4	A104 - C8	A163 - D8	A232 - B8	O248 - B7
A046 - B4	A105 - C7	A164 - D8	A233 - B8	O249 - B7
A047 - B4	A106 - C7	A165 - C6	A234 - B7	O273 - B7
A048 - B4	A107 - C8	A166 - D6	A235 - B7	O274 - A8
A049 - B4	A108 - C8	A167 - D6	A236 - B7	O275 - B7
A050 - B5	A109 - C8	A168 - C6	A237 - B7	O276 - A8
A051 - B4	A110 - C8	A169 - C6	A238 - B7	
A052 - B4	A111 - C8	A170 - C6	A239 - B7	
A053 - B4	A112 - C8	A171 - C6	A240 - B7	
A054 - B4	A113 - C7	A172 - C6	A241 - B8	
A055 - B5	A114 - C7	A173 - D6	A242 - B7	
A056 - B5	A115 - C7	A174 - D6	A243 - B8	
A057 - B4	A116 - C7	A175 - D6	A244 - B8	

Legenda

- Verspreidbaar, watergang > 5m
- Verspreidbaar, watergang < 5m
- Alvoeren, ruimtelijk niet verspreidbaar, watergang > 5m
- Alvoeren, ruimtelijk niet verspreidbaar, watergang < 5m
- Alvoeren, niet verspreidbaar, watergang > 5m
- Alvoeren, niet verspreidbaar, watergang < 5m
- Alvoeren, nooit toepasbaar, watergang > 5m
- Alvoeren, nooit toepasbaar, watergang < 5m
- Niet baggeren, watergang < 5m
- Niet baggeren, watergang > 5m
- Begrenzing bemonsteringsproject
- Verspreidingsrijde
- Stromingsrichting
- Profiel (+nummer) gemeten van linker- naar rechteroever in de stromingsrichting
- Werkende lengte profiel
- Dukers
- Bruggen
- Stuwen
- Gemalen

A0100 Watergangnummer en bemonsteringsproject

- Letters bij kunstwerken
- B(+volgnummer); brug
- D(+volgnummer); duiker
- S(+volgnummer); stuw
- SY(+volgnummer); syphon

Almkerk

Plaatsnaam

Almweg Straatnaam

Voor de leesbaarheid staan de labels van de profielen A143, A144, A145, A146 en A148 aan de verkeerde kant van het profiel.

Opmerking: (Deel van) de watergangen A0190, A0370, A0610, A0640, A1020, A1100, A1130 zijn weergegeven als 'Nooit Toepasbaar'. Deze vallen zijn ruimtelijk niet verspreidbaar en voldoen niet aan de eisen voor het toepassen in diepe plassen (A.9.1). De waterbodem is voor het toepassen op landbodem getoetst als Vrij toepasbaar. Industrie of Niet Toepasbaar > Industrie. De PFAS gehalten voldoen aan de 3,7,3 norm.

Opdrachtgever: Waterschap Rivierenland

Project: 100716 Voorbereiding baggerwerk 2021-2022

Onderdeel: Situatiekening baggergebied 7.1.1, Dodewaard Ochten, 1/2

 THUISINGENIEURS	Thuis Ingenieurs BV Tel. Moorn: 0229 272000 Tel. Amersfoort: 030 6686060 Tel. Joure: 0513 618080 E-mail: info@thuisingenieurs.nl www.thuisingenieurs.nl	Schaal : 1:5.000	Tekeningnummer:
		Formaat : A0	TI20266-BST-01.1
		Geschaald : N.W.	
		Gecoördineerd : L.V.	