


Dwarsdoorsnede


Doorsnede A-A

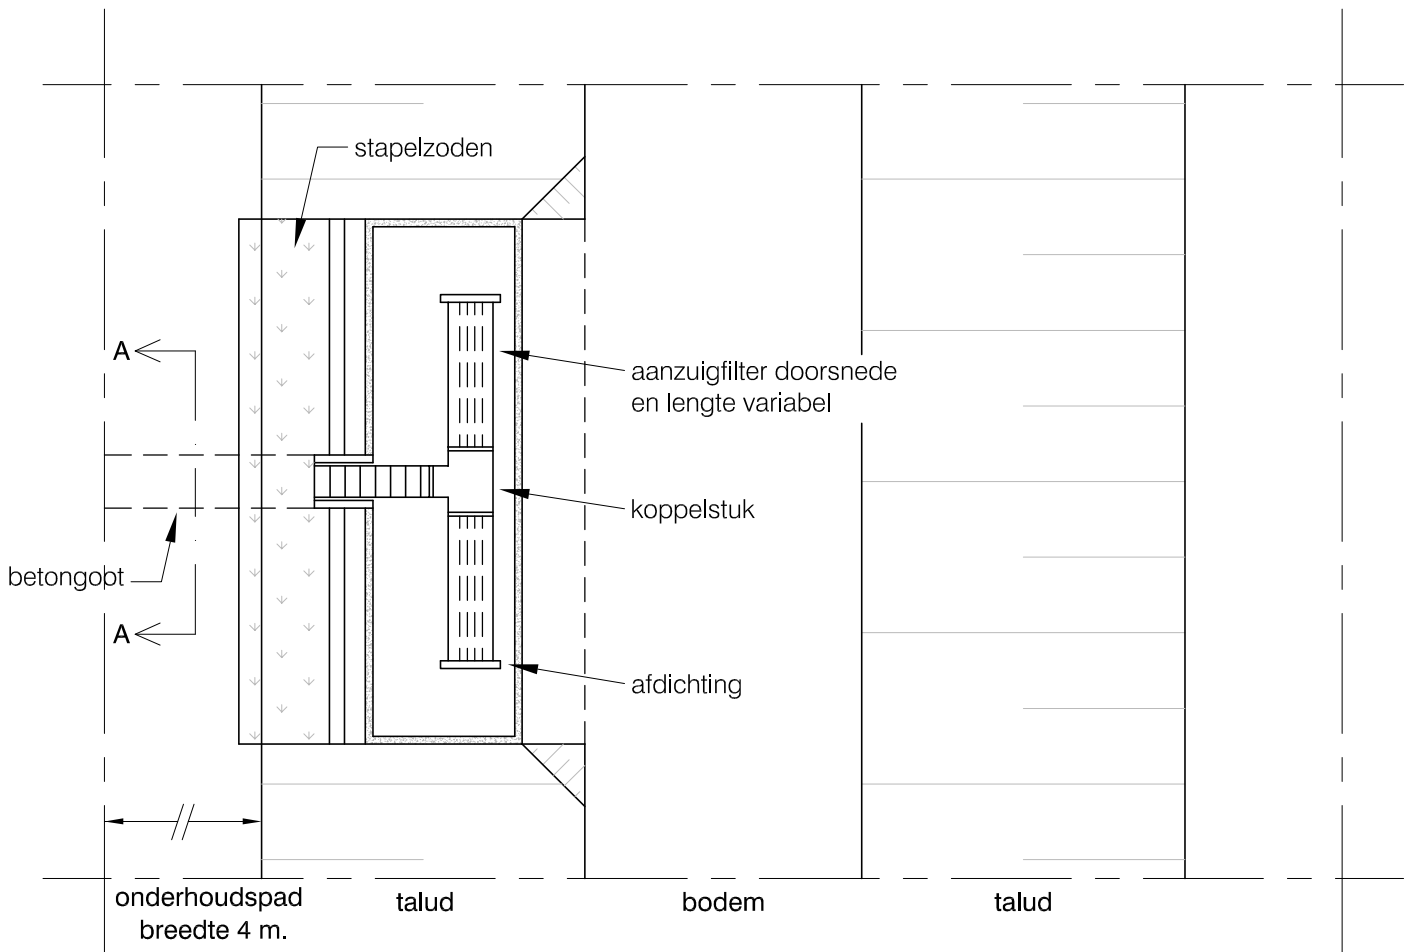

Bovenaanzicht

Opmerking:

- Uitvoering in overleg met de toezichthouder
- Alle leggermaten op te vragen bij Waterschap Rivierenland
- Alle maten in millimeters

WATERSCHAP RIVIERENLAND					
Principetekening 10: Onttrekkingsconstructie type A					
	Schaal	-	Formaat	A4	Tek. nr.
	GET. ADJ	16-05-2007	GEW. AKR	03-02-2015	-
	GEC. -	-			Waterschap Rivierenland POSTBUS 599 4000 AN TIEL
	GEZ. -	-			