


Dwarsdoorsnede A-A

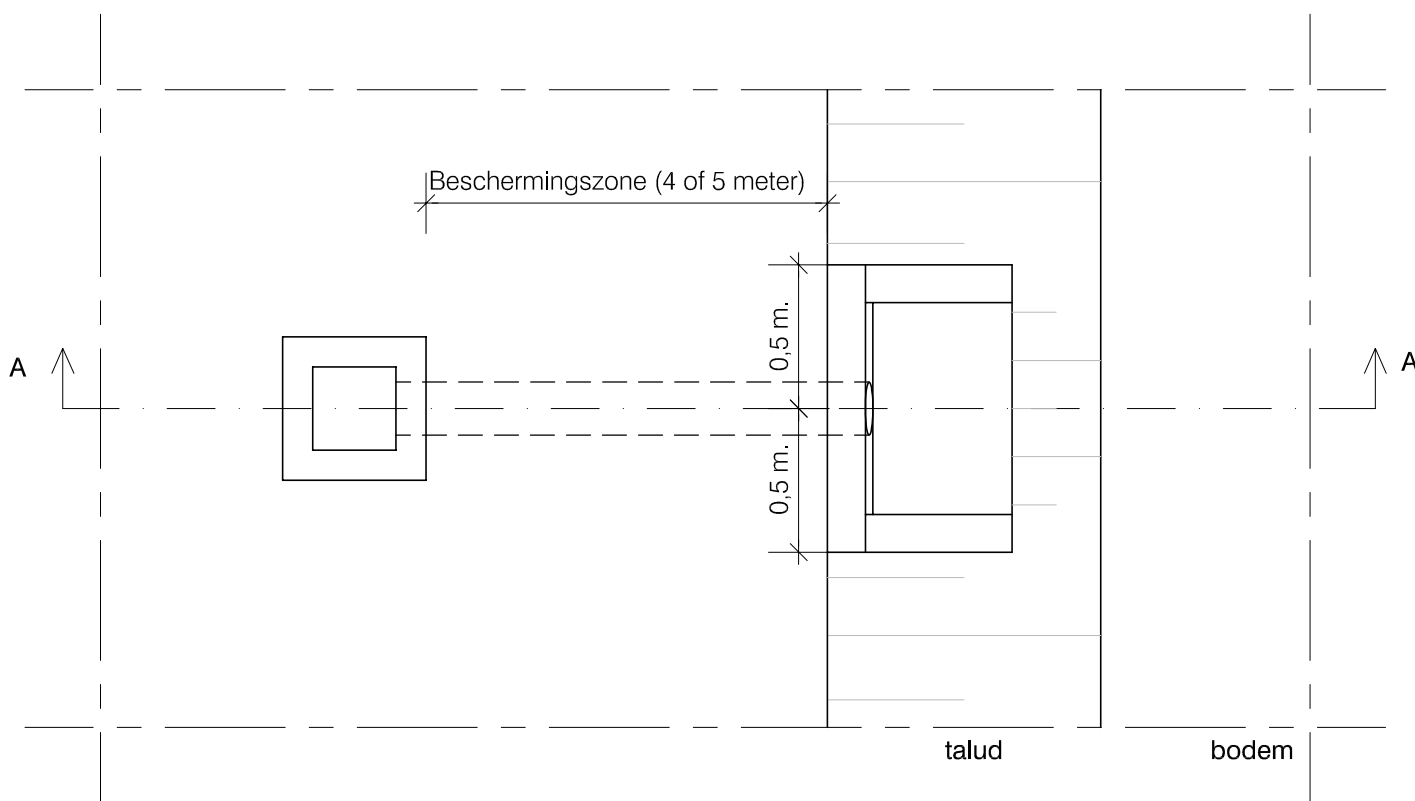


Bovenaanzicht

**Opmerking:**

- Uitvoering in overleg met de toezichthouder
- Alle leggermaten op te vragen bij Waterschap Rivierenland

# WATERSCHAP RIVIERENLAND

## Principetekening 11: Onttrekkingsconstructie type B

	Schaal	-	Formaat	A4	Tek. nr.
	GET. ADJ	16-05-2007	GEW. AKR	03-02-2015	-
	GEC. -	-			Waterschap Rivierenland POSTBUS 599 4000 AN TIEL
	GEZ. -	-			