


## Afgeschuind en verzonken in talud

bermbreedte 1 m., afwerken met 100-200mm. teelaarde en inzaaien

## Niet afgeschuind

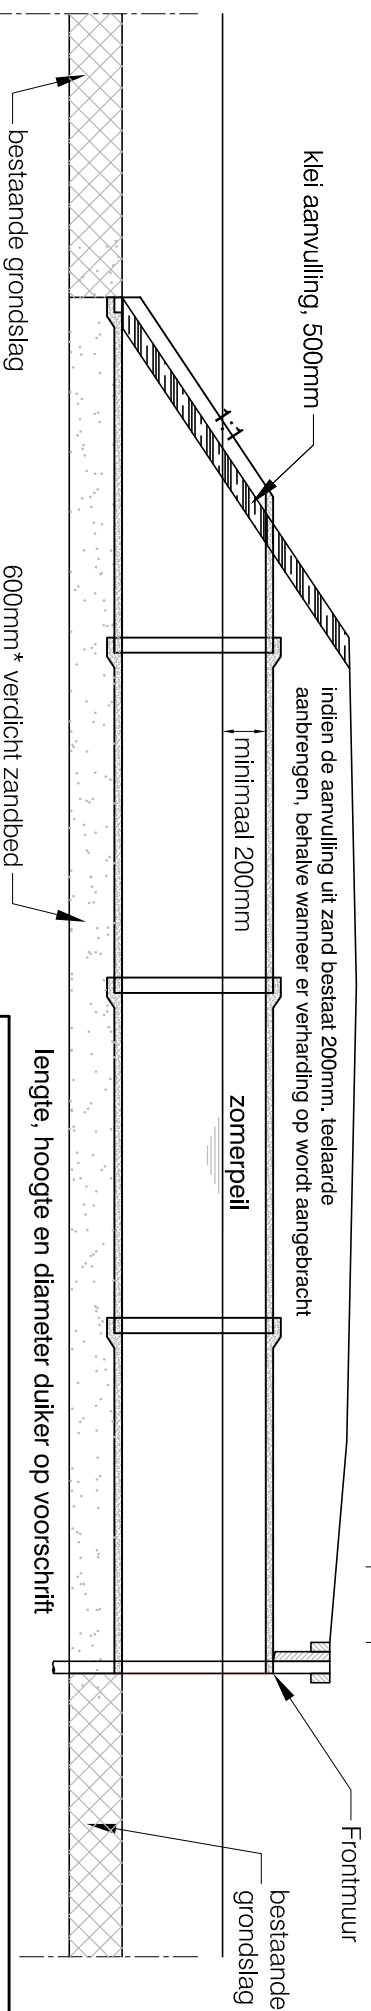

## Langsdoorsnede


### Opmerking:

- Uitvoering in overleg met de toezichthouder
- Alle leggermaten op te vragen bij Waterschap Rivierenland
- Buizen voorzien van rubber ringen en goed aantrekken
- \* Bij buizen met een diameter kleiner dan 800mm, mag een verdicht zandbed van minimaal 300mm worden toegepast.

# WATERSCHAP RIVIERENLAND

## Principetekening 26

### Dam met duiker in A-water

					
Schaal	-	Formaat	A4	Tek. nr.	-
GET. AKR	14-10-2009	GEW. AKR	13-06-2017		
GE.C.	-				Waterschap Rivierenland
GE.Z.	-				POSTBUS 599
					4000 AN TIEL