


### Dwarsdoorsnede

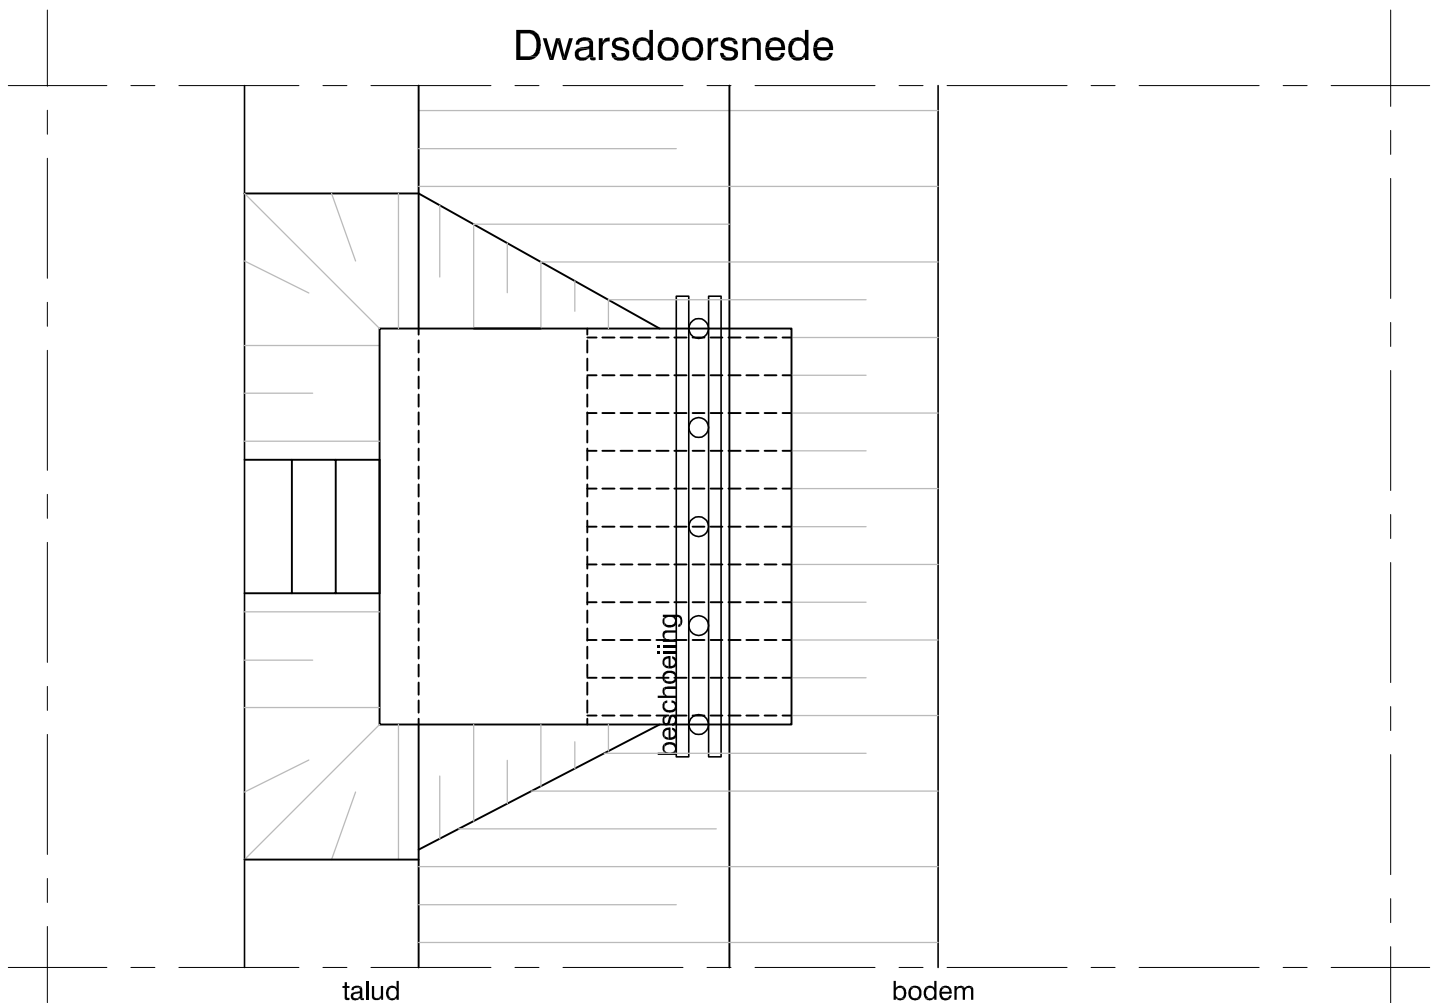

#### Opmerking:

- Uitvoering in overleg met de toezichthouder
- Alle leggermaten op te vragen bij Waterschap Rivierenland
- \* Onderkant terras 30 centimeter boven zomerpeil (in het gebied van de Alblasserwaard en de Vijfheerenlanden 20 centimeter).

#### Bovenaanzicht

## WATERSCHAP RIVIERENLAND

### Principetekening 6: Terras in talud



Schaal	-	Formaat	A4	Tek. nr.
GET, AKR	12-11-2014	GEW,	13-06-2017	-
GEC, -	-			Waterschap Rivierenland POSTBUS 599 4000 AN TIEL
GEZ, -	-			