

Esri Nederland, Community Map Contributors



**UDP2021**

- Kaartbladen\_UDP2021\_selectie
- Te onderhouden dijkpercelen

**Referentielagen WSRL**


- Referentiepunt (om 1000m)




Uitgifte Dijkpercelen 2021, overzichtstekening

Traject: UDP2021: Achterwaterschap	Trajectnr.: 1
Dijkpalen: AC130 - AC166	Schaal: 1 : 11.000
Aantal hectare traject: 4,7	Formaat: A3
Soort onderhoud traject: Maaipakket niet gefaseerd incl. slootonderhoud 3570m	Getekend: visc
Uitgifteduur: 3 jaar	Datum: 28/08/2020
Bestandsnaam: UDP2021: Achterwaterschap_voorblad_def.pdf	

Hoewel bij de samenstelling van deze kaart de grootste zorgvuldigheid is betracht, kan Waterschap Rivierenland niet garanderen dat de informatie compleet, actueel en/of accuraat is. Waterschap Rivierenland aanvaardt dan ook geen enkele aansprakelijkheid voor schade ontstaan door gebruik van de informatie van deze kaart.

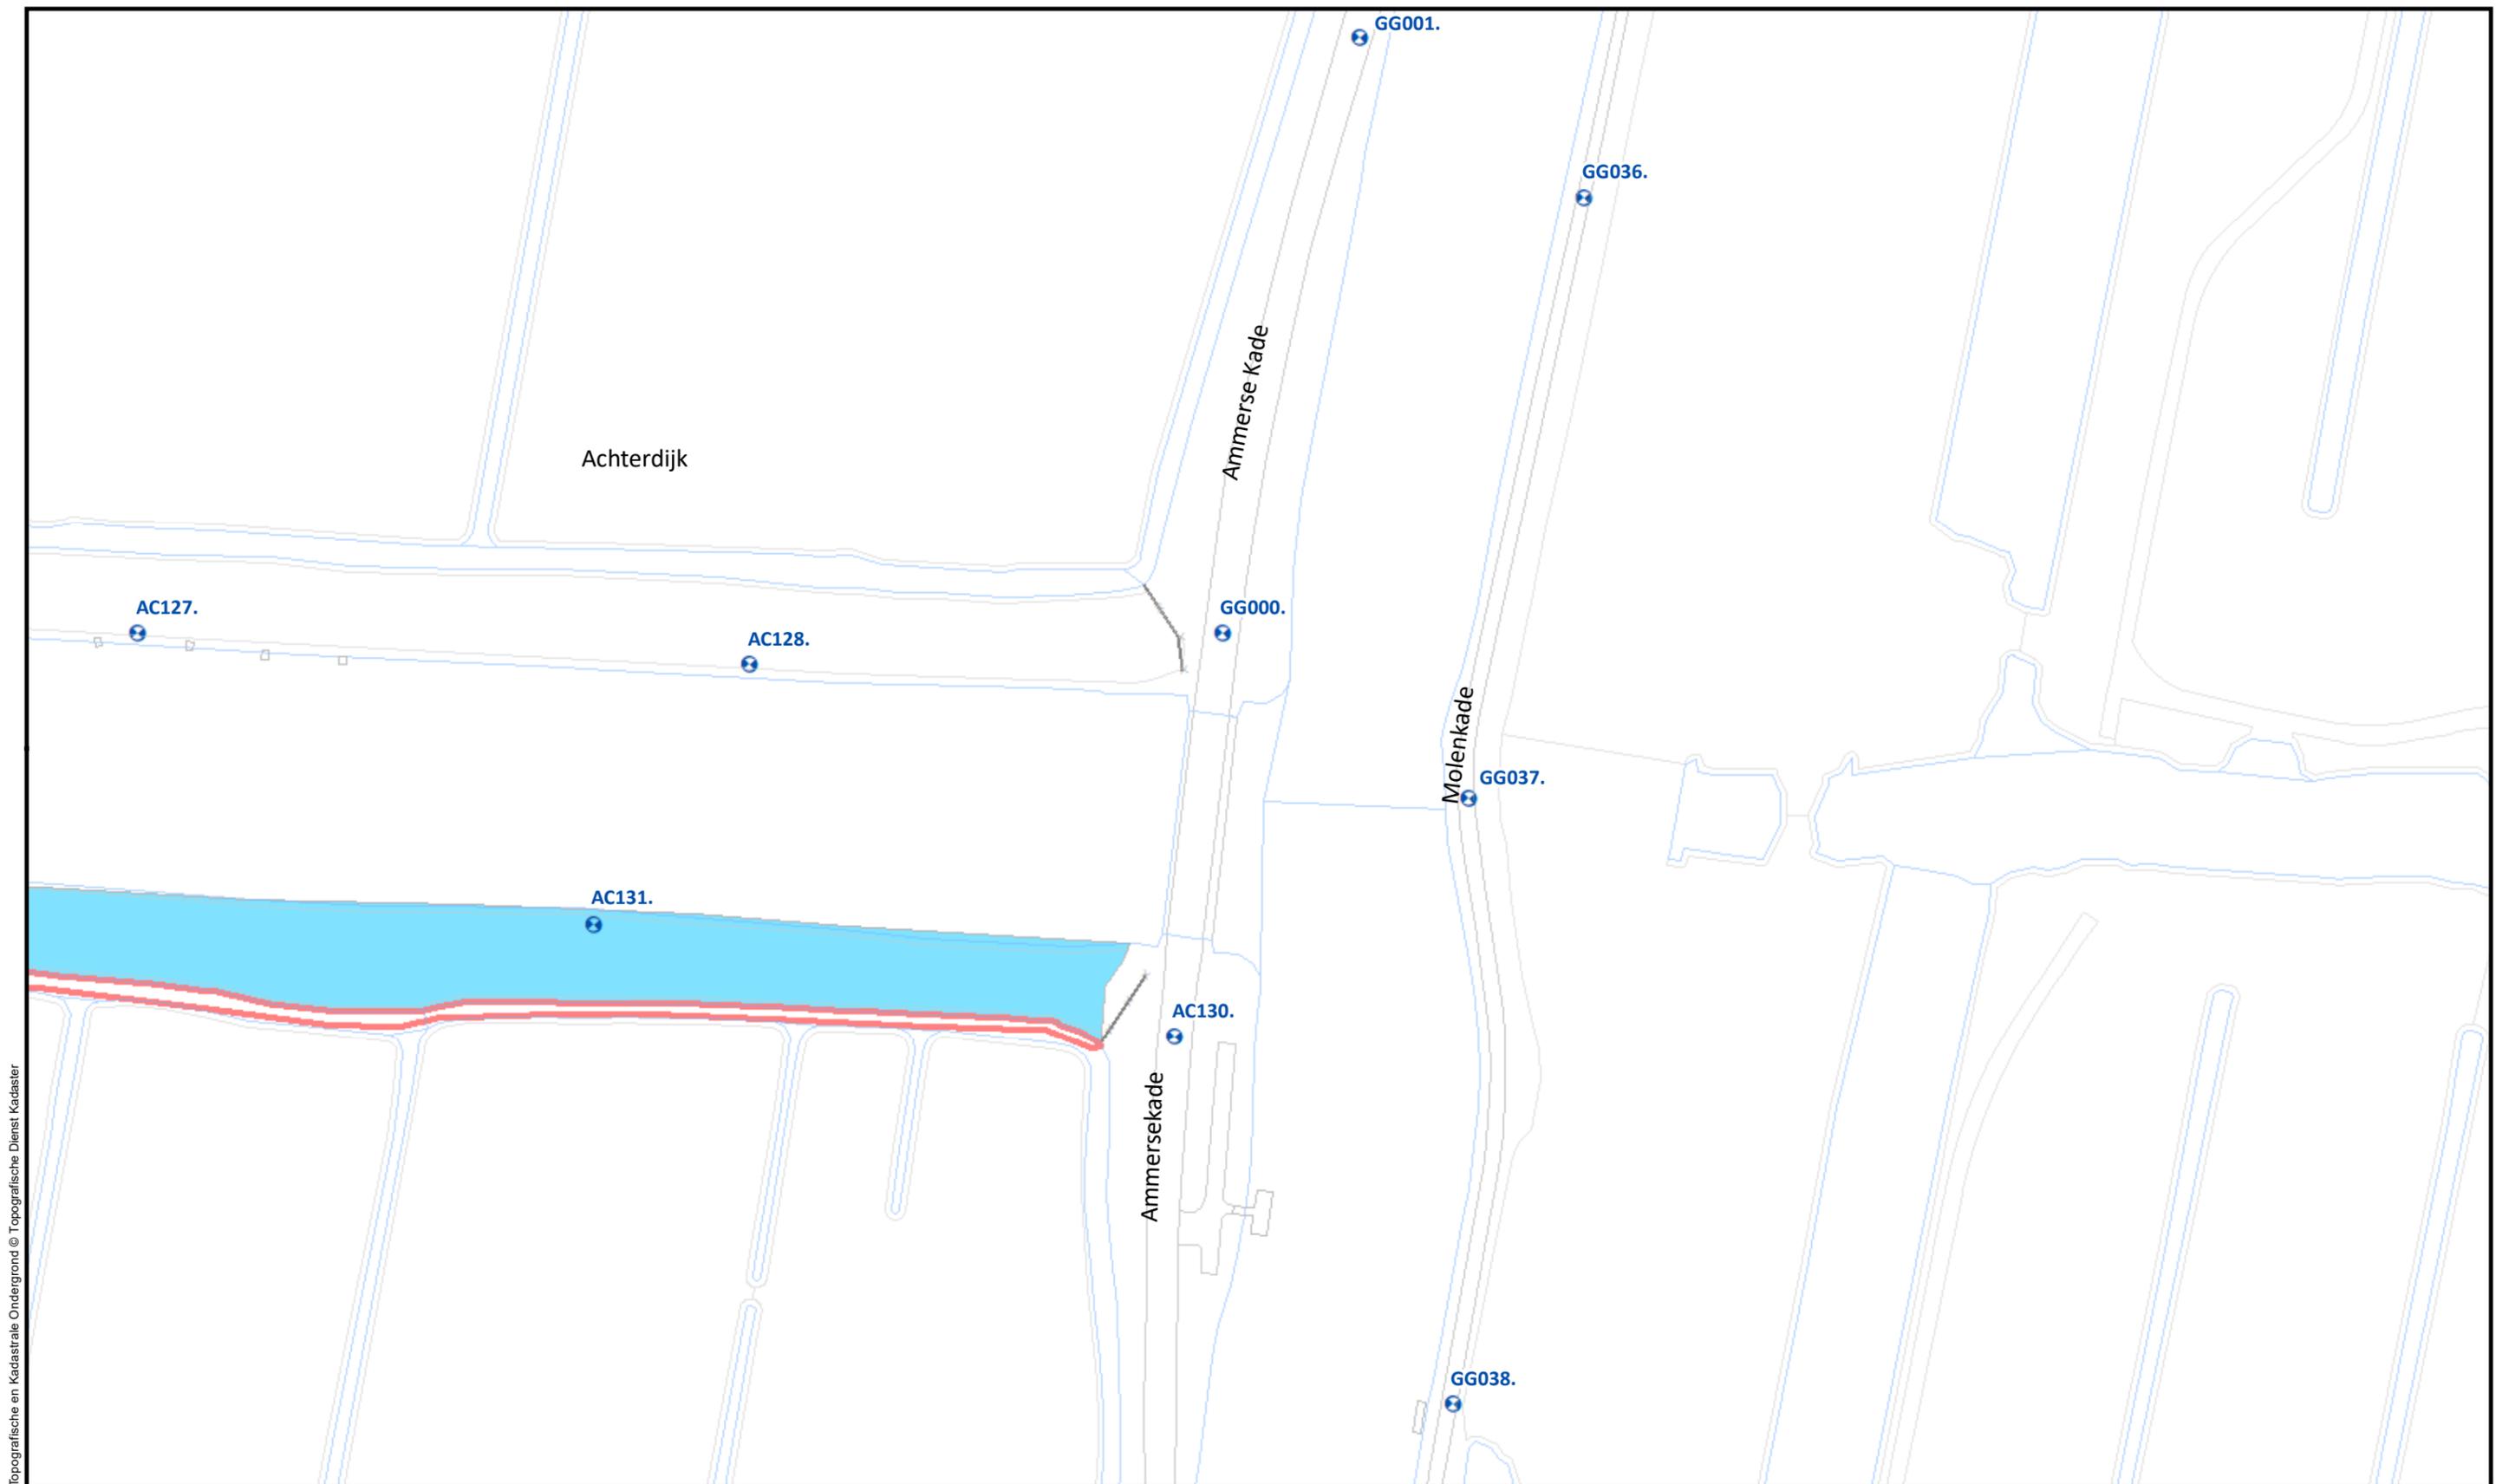

Topografische en Kadastrale Ondergrond © Topografische Dienst Kadaster

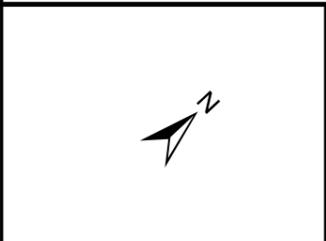

Beheervorm		Referentielagen WSRL	
	237 - Slootonderhoud		Dijkpalen (om 100m)
	380 - Niet gefaseerd incl. slootonderhoud boezemkades type 4		Bomen/struiken
			Afrasteringen




Uitgifte Dijkpercelen 2021, detailtekeningen	
Traject: UDP2021: Achterwaterschap	Bladnr.: 1 van 12
Dijkpalen: AC130 - AC166	Schaal: 1 :1.000
Aantal hectare traject: 4,7	Formaat: A3
Soort onderhoud traject: Maaipakket niet gefaseerd incl. slootonderhoud 3570m	Getekend: visc
Uitgifteduur: 3 jaar	Datum: 26/08/2020
Bestandsnaam: UDP2021: Achterwaterschap_detail_def.pdf	

Hoewel bij de samenstelling van deze kaart de grootste zorgvuldigheid is betracht, kan Waterschap Rivierenland niet garanderen dat de informatie compleet, actueel en/of accuraat is. Waterschap Rivierenland aanvaardt dan ook geen enkele aansprakelijkheid voor schade ontstaan door gebruik van de informatie van deze kaart.



Topografische en Kadastrale Ondergrond © Topografische Dienst Kadaster

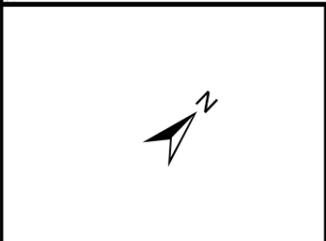


Beheervorm		Referentielagen WSRL	
	237 - Slootonderhoud		Dijkpalen (om 100m)
	380 - Niet gefaseerd incl. slootonderhoud boezemkades type 4		Bomen/struiken
			Afrasteringen




Uitgifte Dijkpercelen 2021, detailtekeningen	
Traject: UDP2021: Achterwaterschap	Bladnr.: 2 van 12
Dijkpalen: AC130 - AC166	Schaal: 1 :1.000
Aantal hectare traject: 4,7	Formaat: A3
Soort onderhoud traject: Maaipakket niet gefaseerd incl. slootonderhoud 3570m	Getekend: visc
Uitgifteduur: 3 jaar	Datum: 26/08/2020
Bestandsnaam: UDP2021: Achterwaterschap_detail_def.pdf	

Hoewel bij de samenstelling van deze kaart de grootste zorgvuldigheid is betracht, kan Waterschap Rivierenland niet garanderen dat de informatie compleet, actueel en/of accuraat is. Waterschap Rivierenland aanvaardt dan ook geen enkele aansprakelijkheid voor schade ontstaan door gebruik van de informatie van deze kaart.

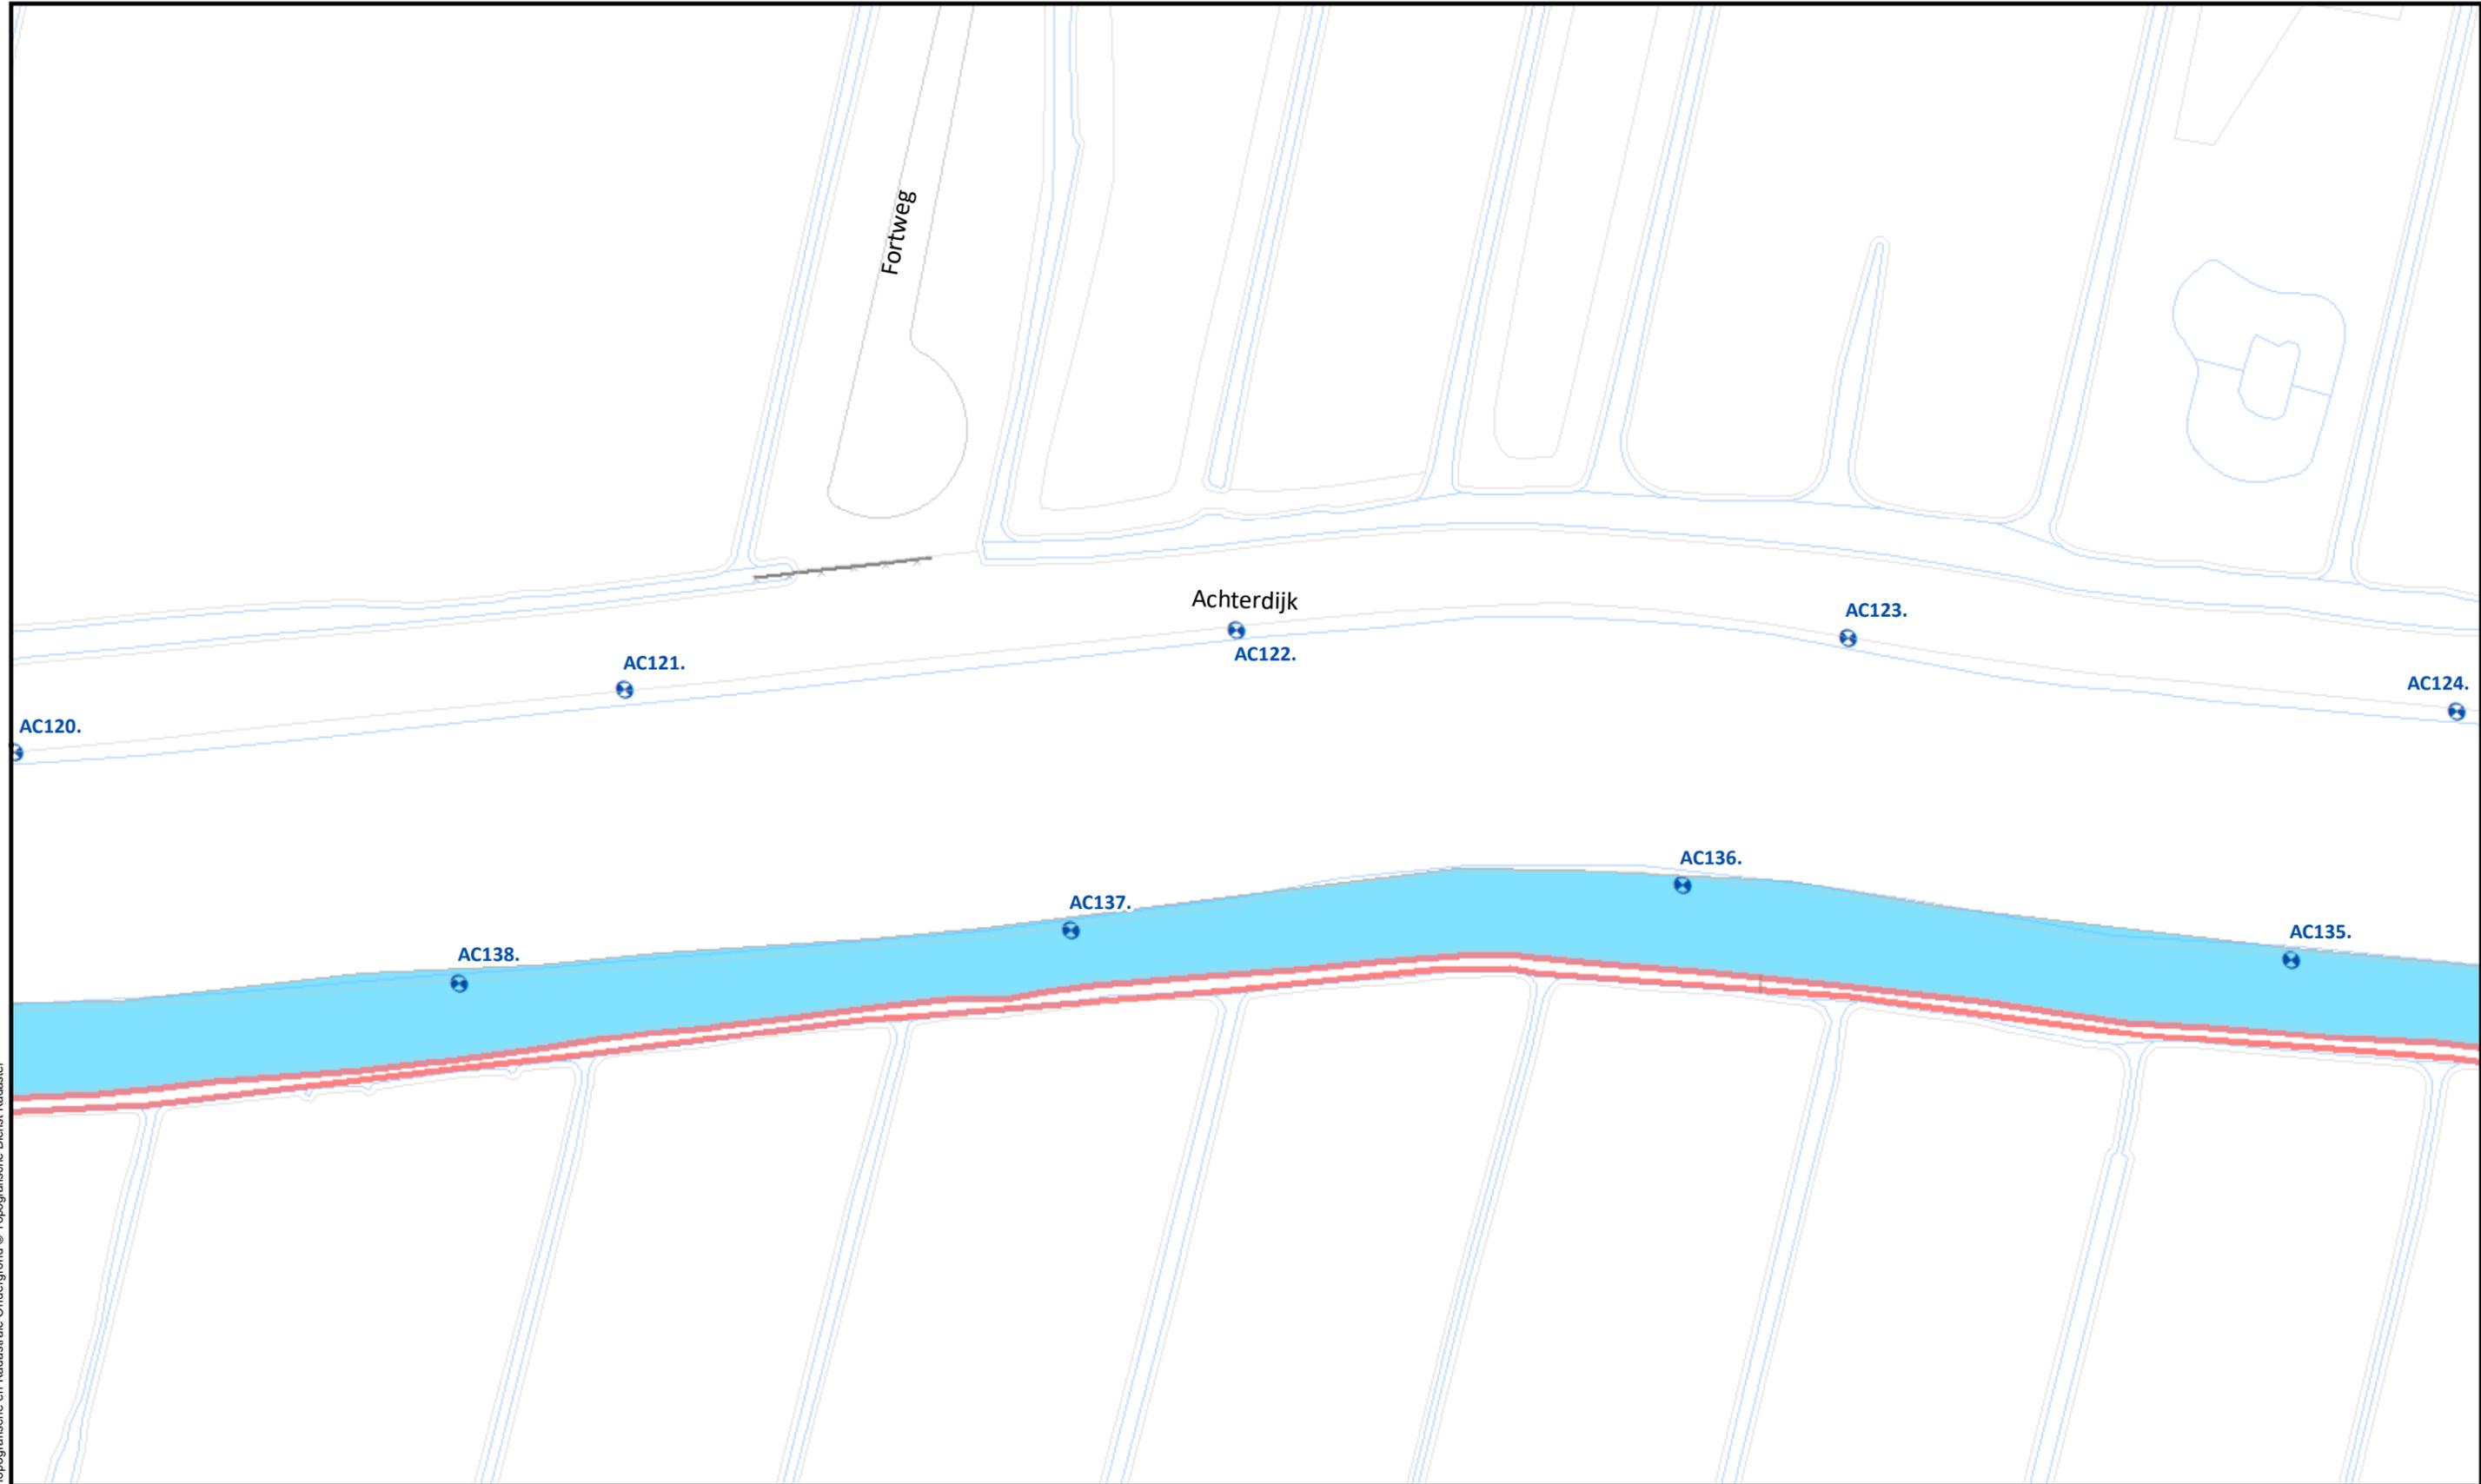

Topografische en Kadastrale Ondergrond © Topografische Dienst Kadaster

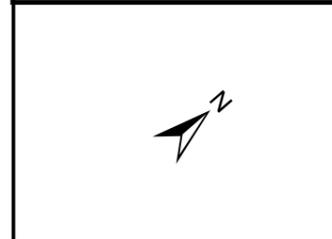


Beheervorm		Referentielagen WSRL	
	237 - Slootonderhoud		Dijkpalen (om 100m)
	380 - Niet gefaseerd incl. slootonderhoud boezemkades type 4		Bomen/struiken
			Afrasteringen



Uitgifte Dijkpercelen 2021, detailtekeningen	
Traject: UDP2021: Achterwaterschap	Bladnr.: 3 van 12
Dijkpalen: AC130 - AC166	Schaal: 1 :1.000
Aantal hectare traject: 4,7	Formaat: A3
Soort onderhoud traject: Maaipakket niet gefaseerd incl. slootonderhoud 3570m	Getekend: visc
Uitgifteduur: 3 jaar	Datum: 26/08/2020
Bestandsnaam: UDP2021: Achterwaterschap_detail_def.pdf	

Hoewel bij de samenstelling van deze kaart de grootste zorgvuldigheid is betracht, kan Waterschap Rivierenland niet garanderen dat de informatie compleet, actueel en/of accuraat is. Waterschap Rivierenland aanvaardt dan ook geen enkele aansprakelijkheid voor schade ontstaan door gebruik van de informatie van deze kaart.

Topografische en kadastrale Ondergrond © Topografische Dienst Kadaster

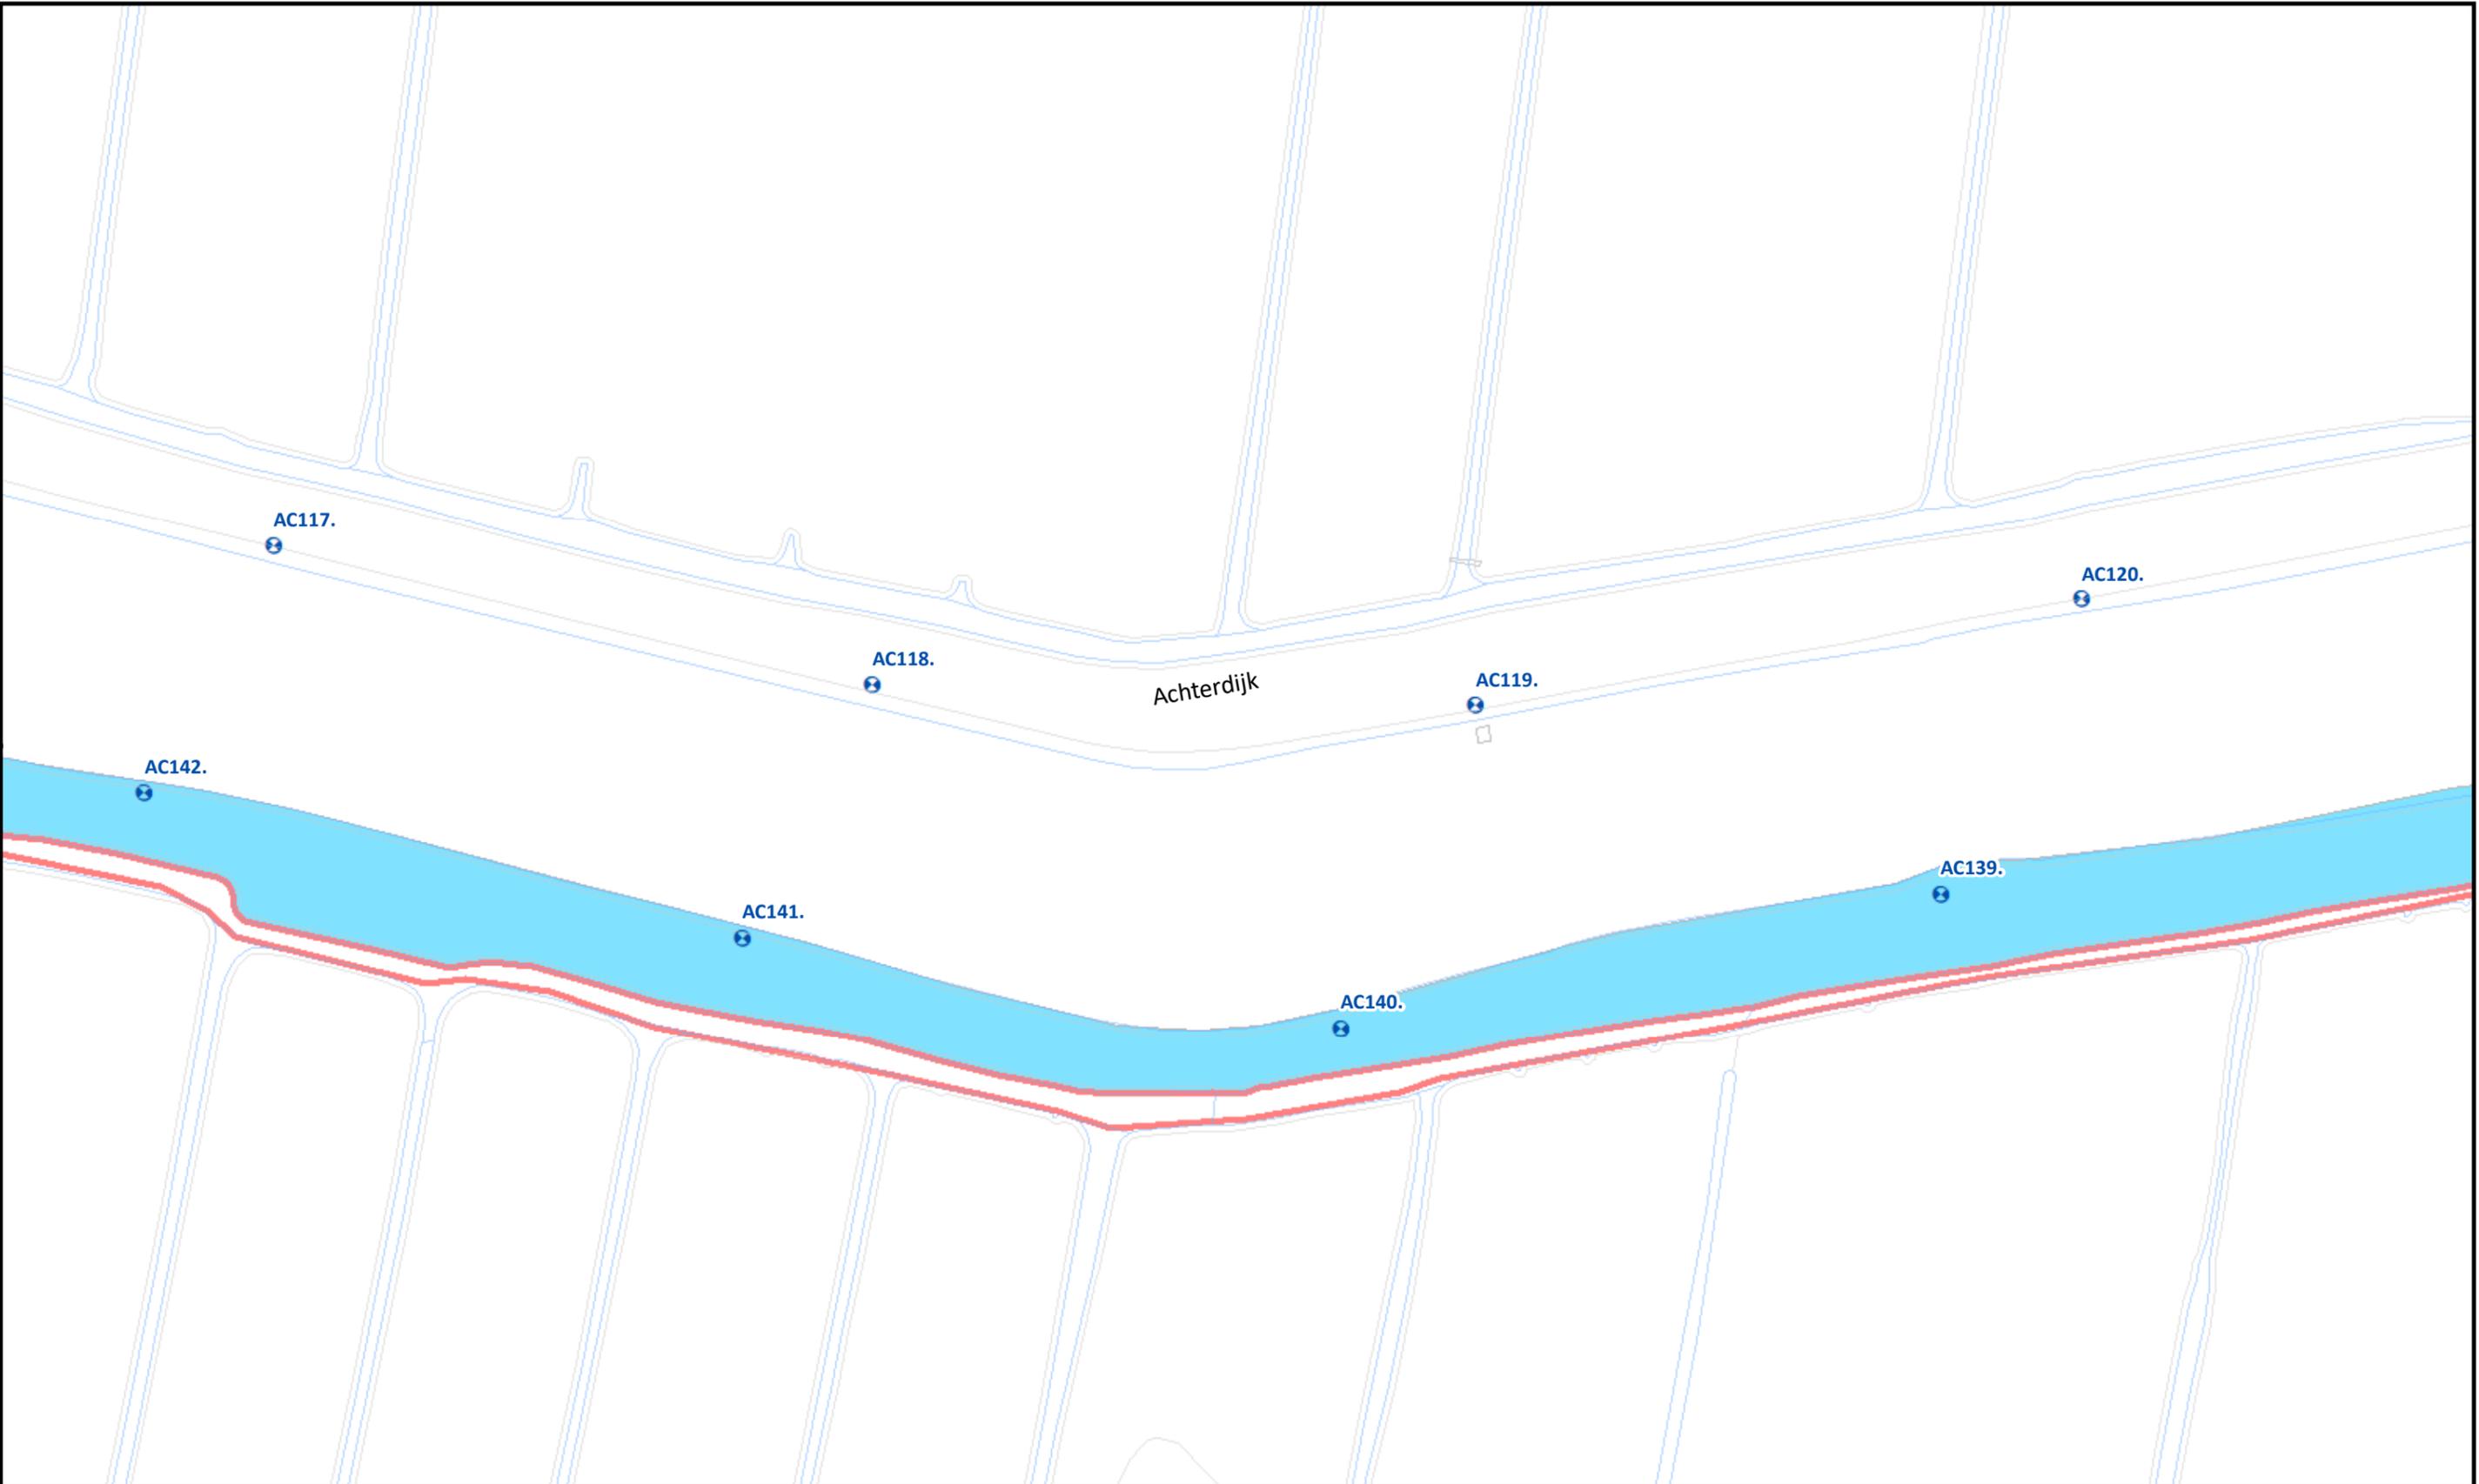

**Beheervorm**

- 237 - Slootonderhoud
- 380 - Niet gefaseerd incl. slootonderhoud boezemkades type 4

**Referentielagen WSRL**

- + Dijkpalen (om 100m)
- \* Bomen/struiken
- Afrasteringen




Uitgifte Dijkpercelen 2021, detailtekeningen

Traject: UDP2021: Achterwaterschap	Bladnr.: 4 van 12
Dijkpalen: AC130 - AC166	Schaal: 1 :1.000
Aantal hectare traject: 4,7	Formaat: A3
Soort onderhoud traject: Maaipakket niet gefaseerd incl. slootonderhoud 3570m	Getekend: visc
Uitgifteduur: 3 jaar	Datum: 26/08/2020
Bestandsnaam: UDP2021: Achterwaterschap_detail_def.pdf	

Hoewel bij de samenstelling van deze kaart de grootste zorgvuldigheid is betracht, kan Waterschap Rivierenland niet garanderen dat de informatie compleet, actueel en/of accuraat is. Waterschap Rivierenland aanvaardt dan ook geen enkele aansprakelijkheid voor schade ontstaan door gebruik van de informatie van deze kaart.

Topografische en Kadastrale Ondergrond © Topografische Dienst Kadaster

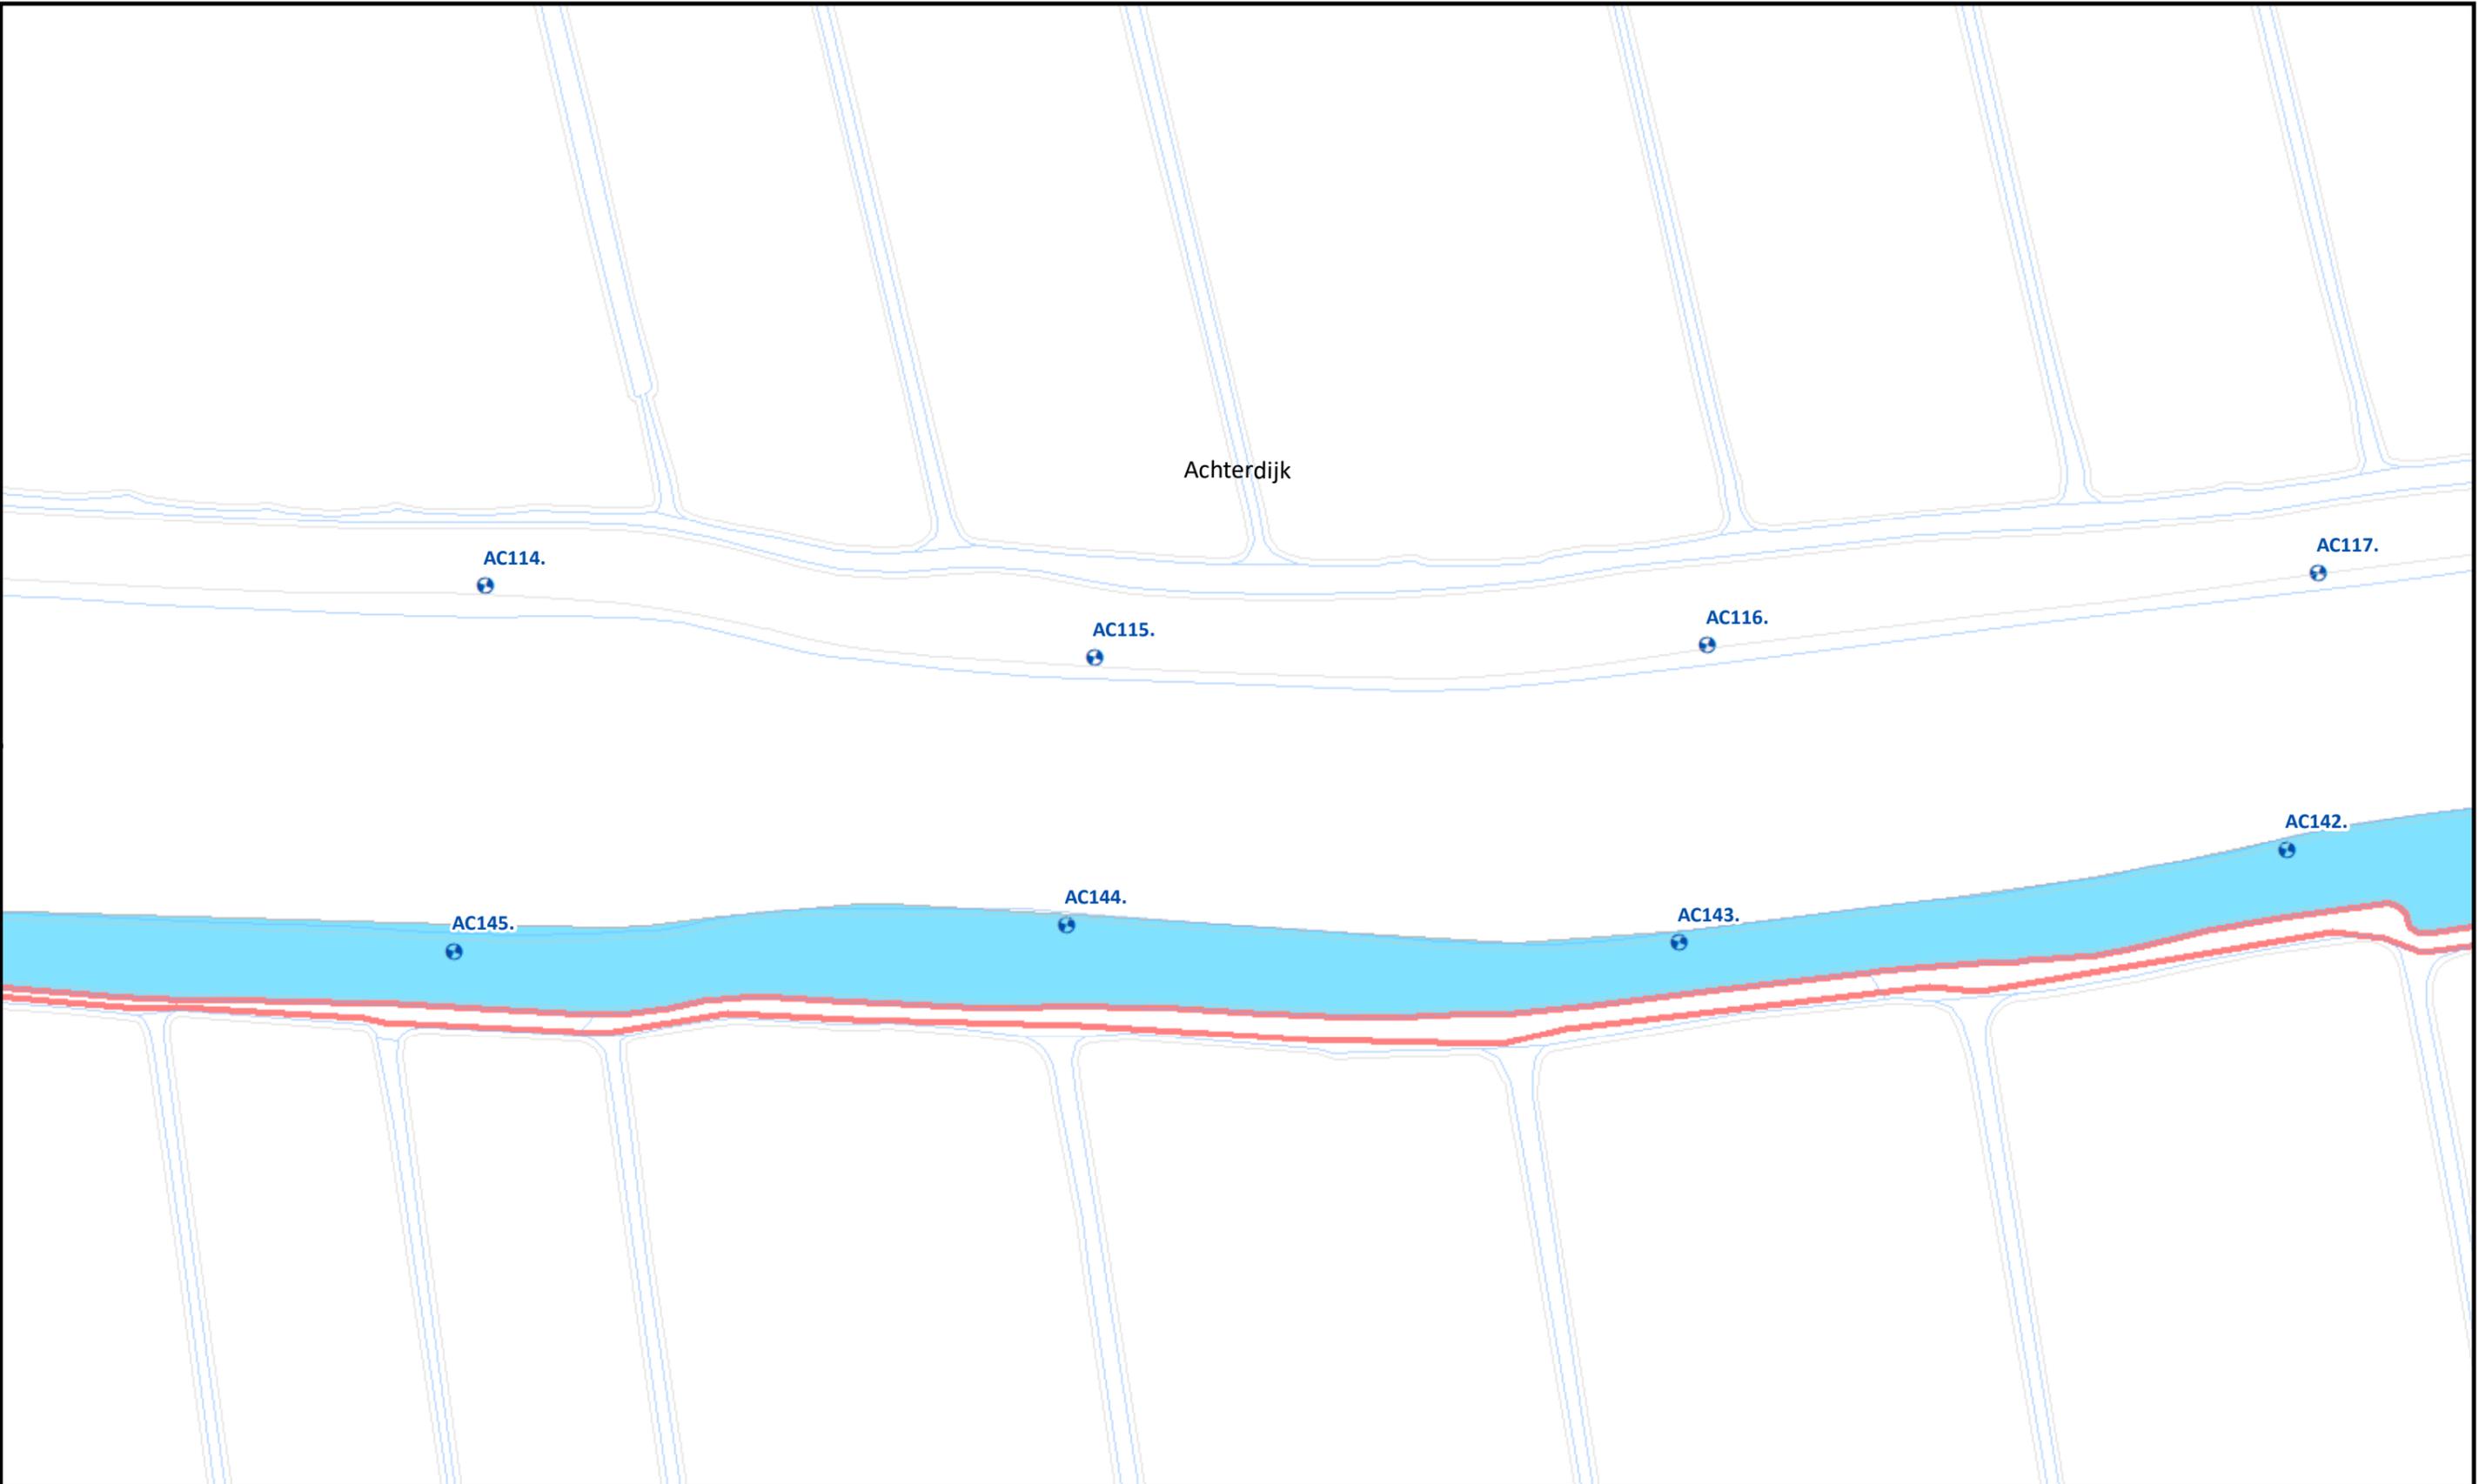

**Beheervorm**

- 237 - Slootonderhoud
- 380 - Niet gefaseerd incl. slootonderhoud boezemkades type 4


**Referentielagen WSRL**

- + Dijkpalen (om 100m)
- \* Bomen/struiken
- Afrasteringen



Uitgifte Dijkpercelen 2021, detailtekeningen	
Traject: UDP2021: Achterwaterschap	Bladnr.: 5 van 12
Dijkpalen: AC130 - AC166	Schaal: 1 :1.000
Aantal hectare traject: 4,7	Formaat: A3
Soort onderhoud traject: Maaipakket niet gefaseerd incl. slootonderhoud 3570m	Getekend: visc
Uitgifteduur: 3 jaar	Datum: 26/08/2020
Bestandsnaam: UDP2021: Achterwaterschap_detail_def.pdf	

Hoewel bij de samenstelling van deze kaart de grootste zorgvuldigheid is betracht, kan Waterschap Rivierenland niet garanderen dat de informatie compleet, actueel en/of accuraat is. Waterschap Rivierenland aanvaardt dan ook geen enkele aansprakelijkheid voor schade ontstaan door gebruik van de informatie van deze kaart.

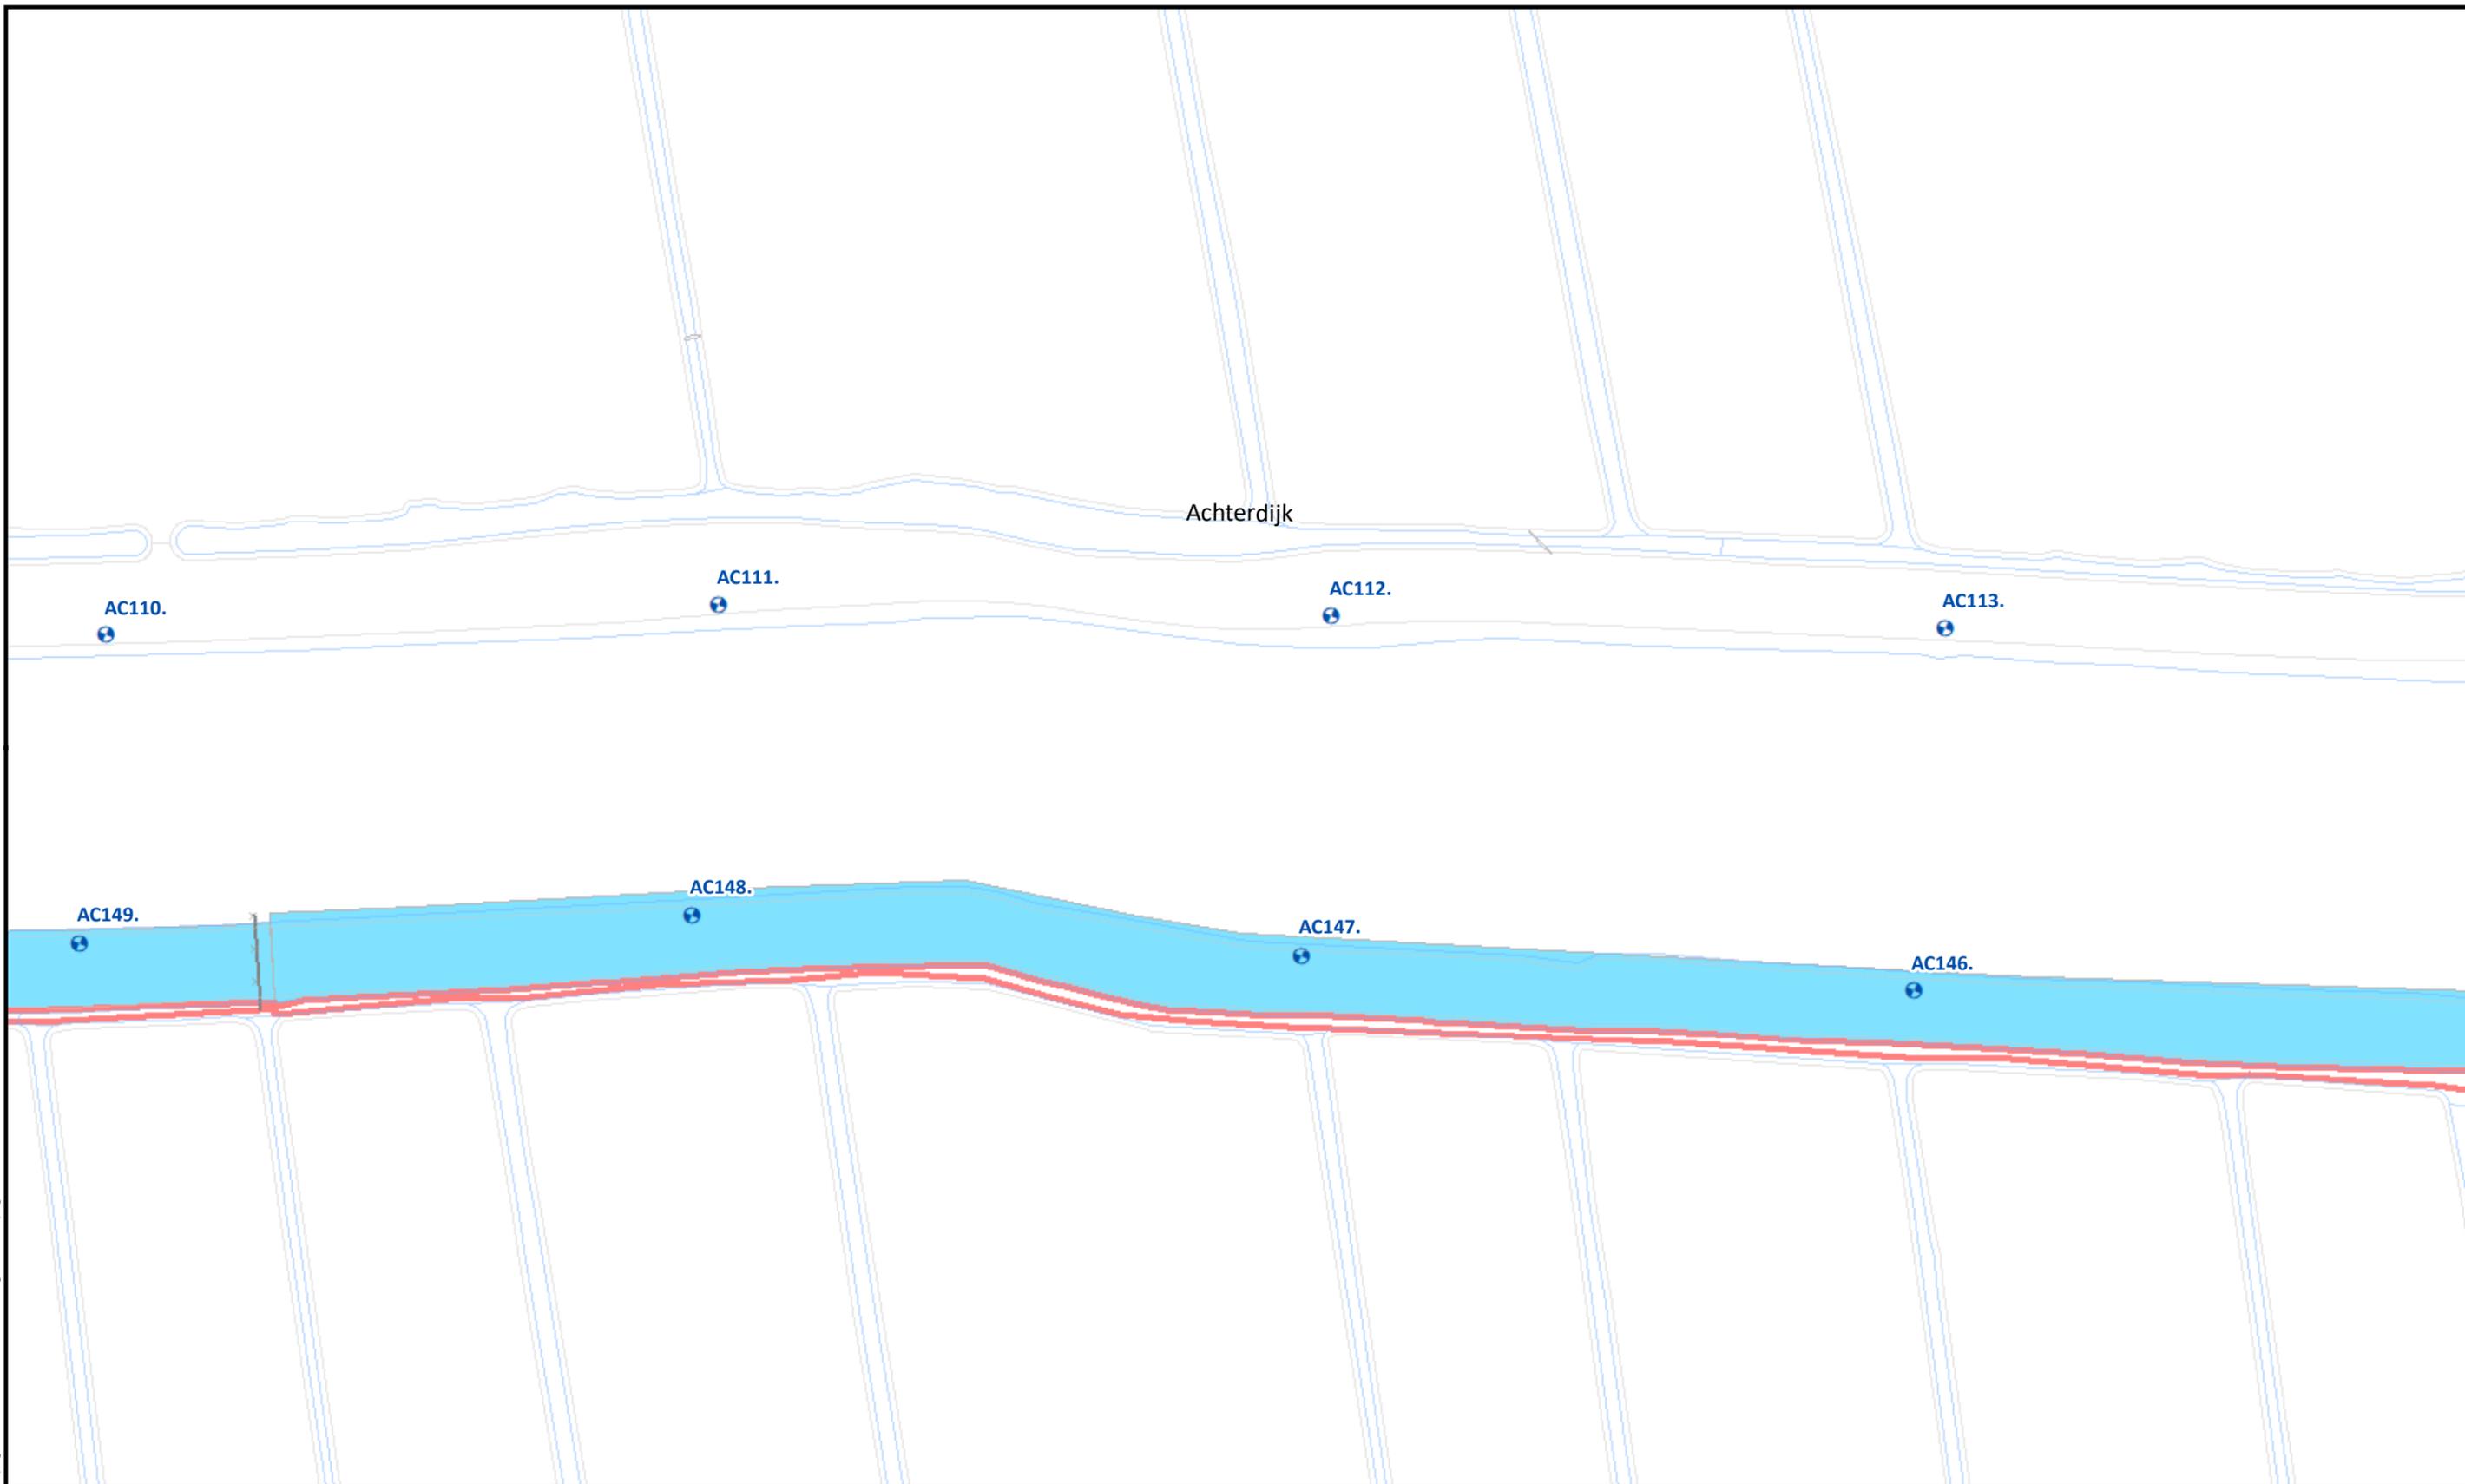

**Beheervorm**


- 237 - Slootonderhoud
- 380 - Niet gefaseerd incl. slootonderhoud boezemkades type 4

**Referentielagen WSRL**

- ⊕ Dijkpalen (om 100m)
- ✱ Bomen/struiken
- ⋈ Afrasteringen



Uitgifte Dijkpercelen 2021, detailtekeningen	
Traject: UDP2021: Achterwaterschap	Bladnr.: 6 van 12
Dijkpalen: AC130 - AC166	Schaal: 1 :1.000
Aantal hectare traject: 4,7	Formaat: A3
Soort onderhoud traject: Maaipakket niet gefaseerd incl. slootonderhoud 3570m	Getekend: visc
Uitgifteduur: 3 jaar	Datum: 26/08/2020
Bestandsnaam: UDP2021: Achterwaterschap_detail_def.pdf	

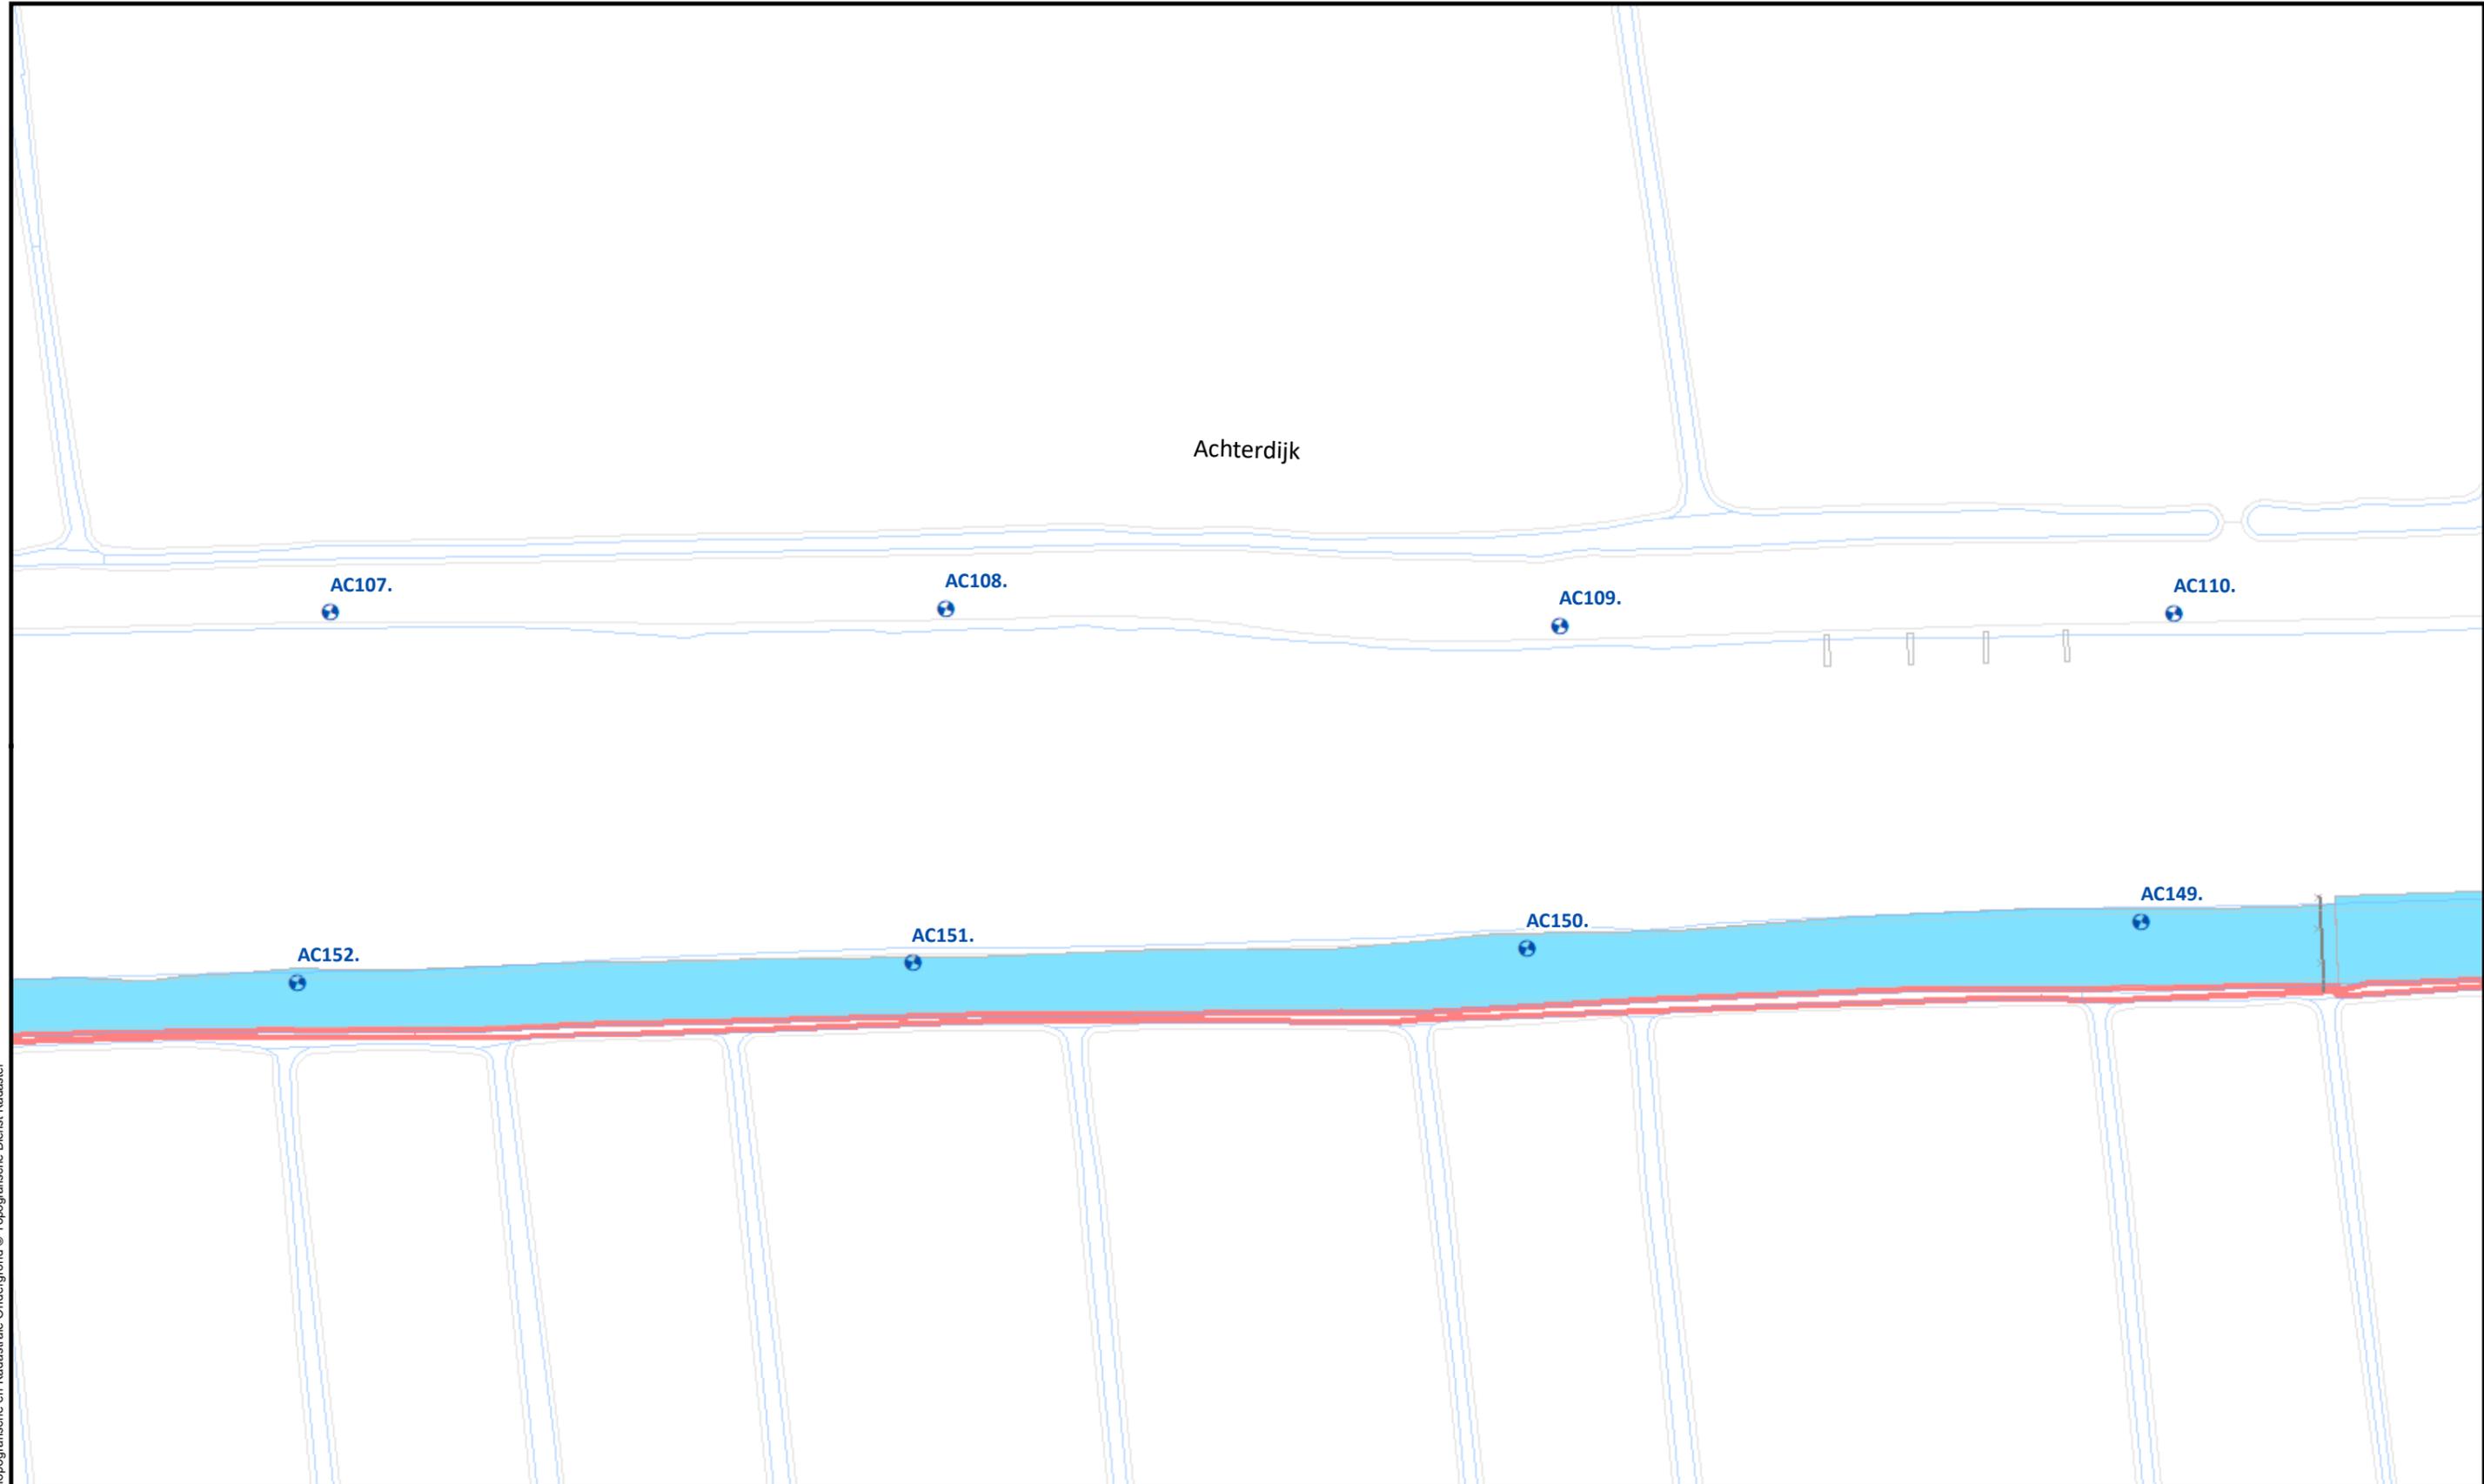

Topografische en Kadastrale Ondergrond © Topografische Dienst Kadaster



**Beheervorm**

- 237 - Slootonderhoud
- 380 - Niet gefaseerd incl. slootonderhoud boezemkades type 4


**Referentielagen WSRL**

- ⊕ Dijkpalen (om 100m)
- \* Bomen/struiken
- ⋈ Afrasteringen



Uitgifte Dijkpercelen 2021, detailtekeningen	
Traject: UDP2021: Achterwaterschap	Bladnr.: 7 van 12
Dijkpalen: AC130 - AC166	Schaal: 1 :1.000
Aantal hectare traject: 4,7	Formaat: A3
Soort onderhoud traject: Maaipakket niet gefaseerd incl. slootonderhoud 3570m	Getekend: visc
Uitgifteduur: 3 jaar	Datum: 26/08/2020
Bestandsnaam: UDP2021: Achterwaterschap_detail_def.pdf	

Hoewel bij de samenstelling van deze kaart de grootste zorgvuldigheid is betracht, kan Waterschap Rivierenland niet garanderen dat de informatie compleet, actueel en/of accuraat is. Waterschap Rivierenland aanvaardt dan ook geen enkele aansprakelijkheid voor schade ontstaan door gebruik van de informatie van deze kaart.

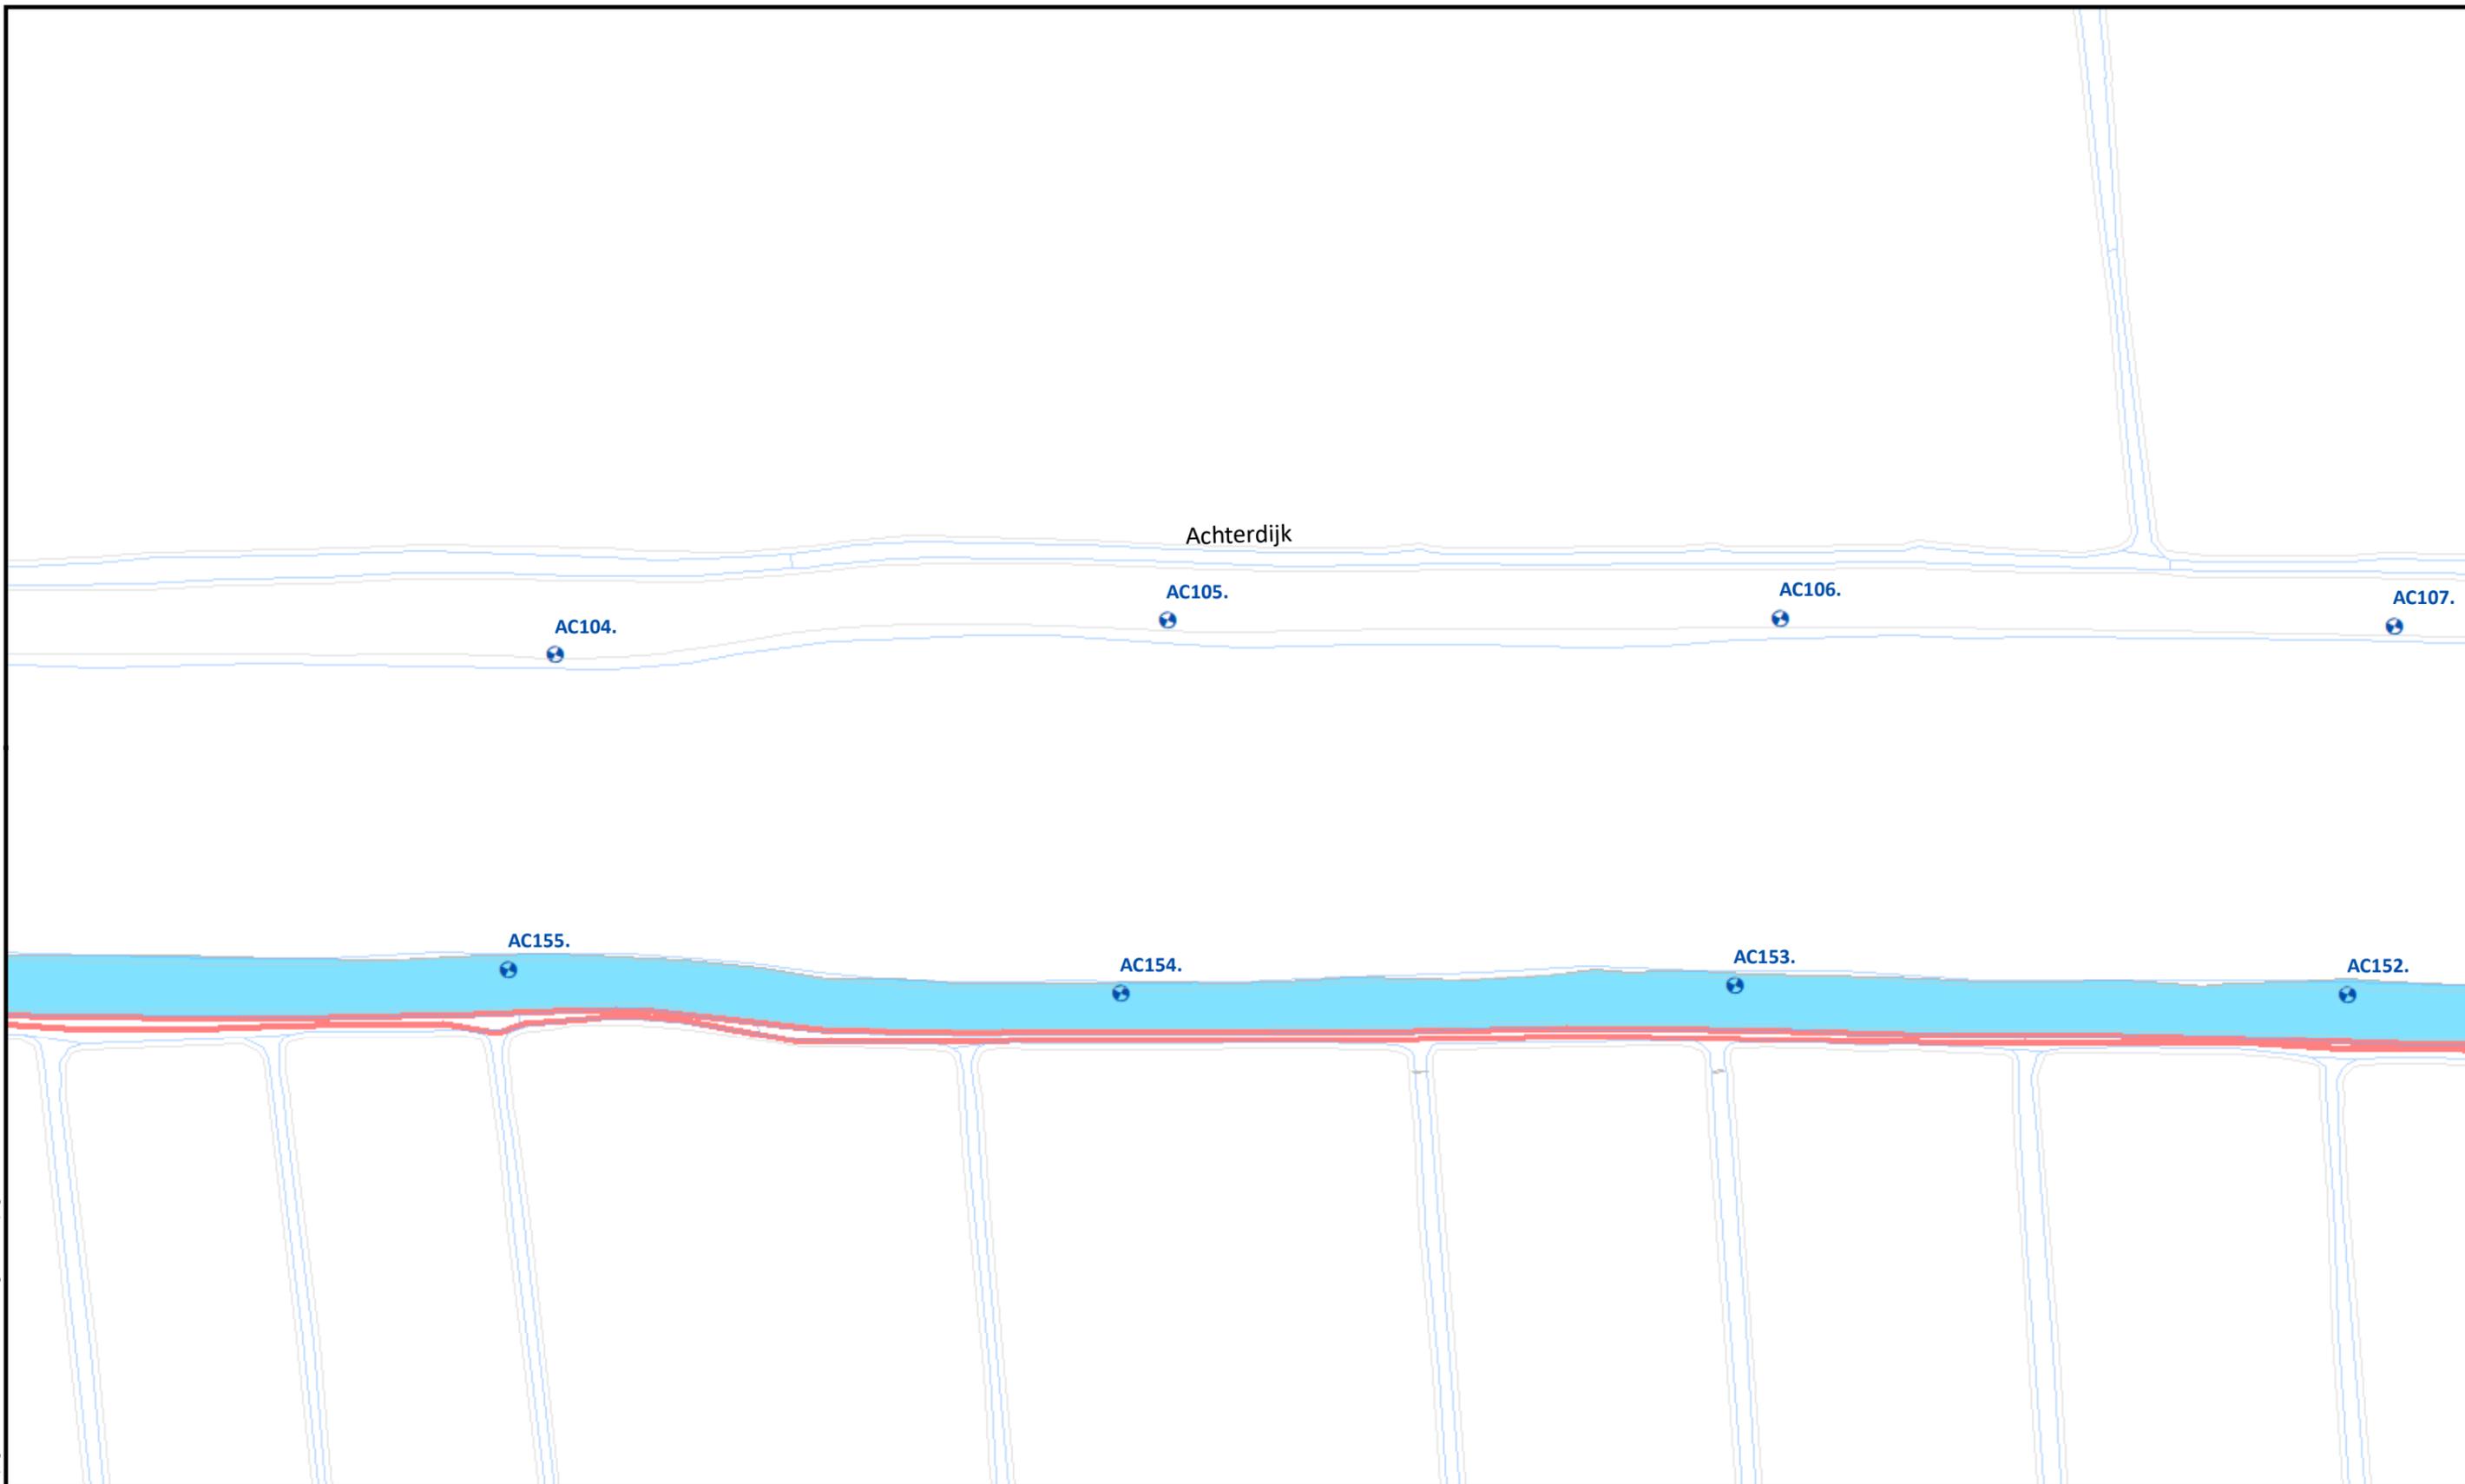

**Beheervorm**

- 237 - Slootonderhoud
- 380 - Niet gefaseerd incl. slootonderhoud boezemkades type 4

**Referentielagen WSRL**


- ⊕ Dijkpalen (om 100m)
- \* Bomen/struiken
- ⋈ Afrasteringen



Uitgifte Dijkpercelen 2021, detailtekeningen

Traject: UDP2021: Achterwaterschap	Bladnr.: 8 van 12
Dijkpalen: AC130 - AC166	Schaal: 1 : 1.000
Aantal hectare traject: 4,7	Formaat: A3
Soort onderhoud traject: Maaipakket niet gefaseerd incl. slootonderhoud 3570m	Getekend: visc
Uitgifteduur: 3 jaar	Datum: 26/08/2020
Bestandsnaam: UDP2021: Achterwaterschap_detail_def.pdf	

Topografische en Kadastrale Ondergrond © Topografische Dienst Kadaster

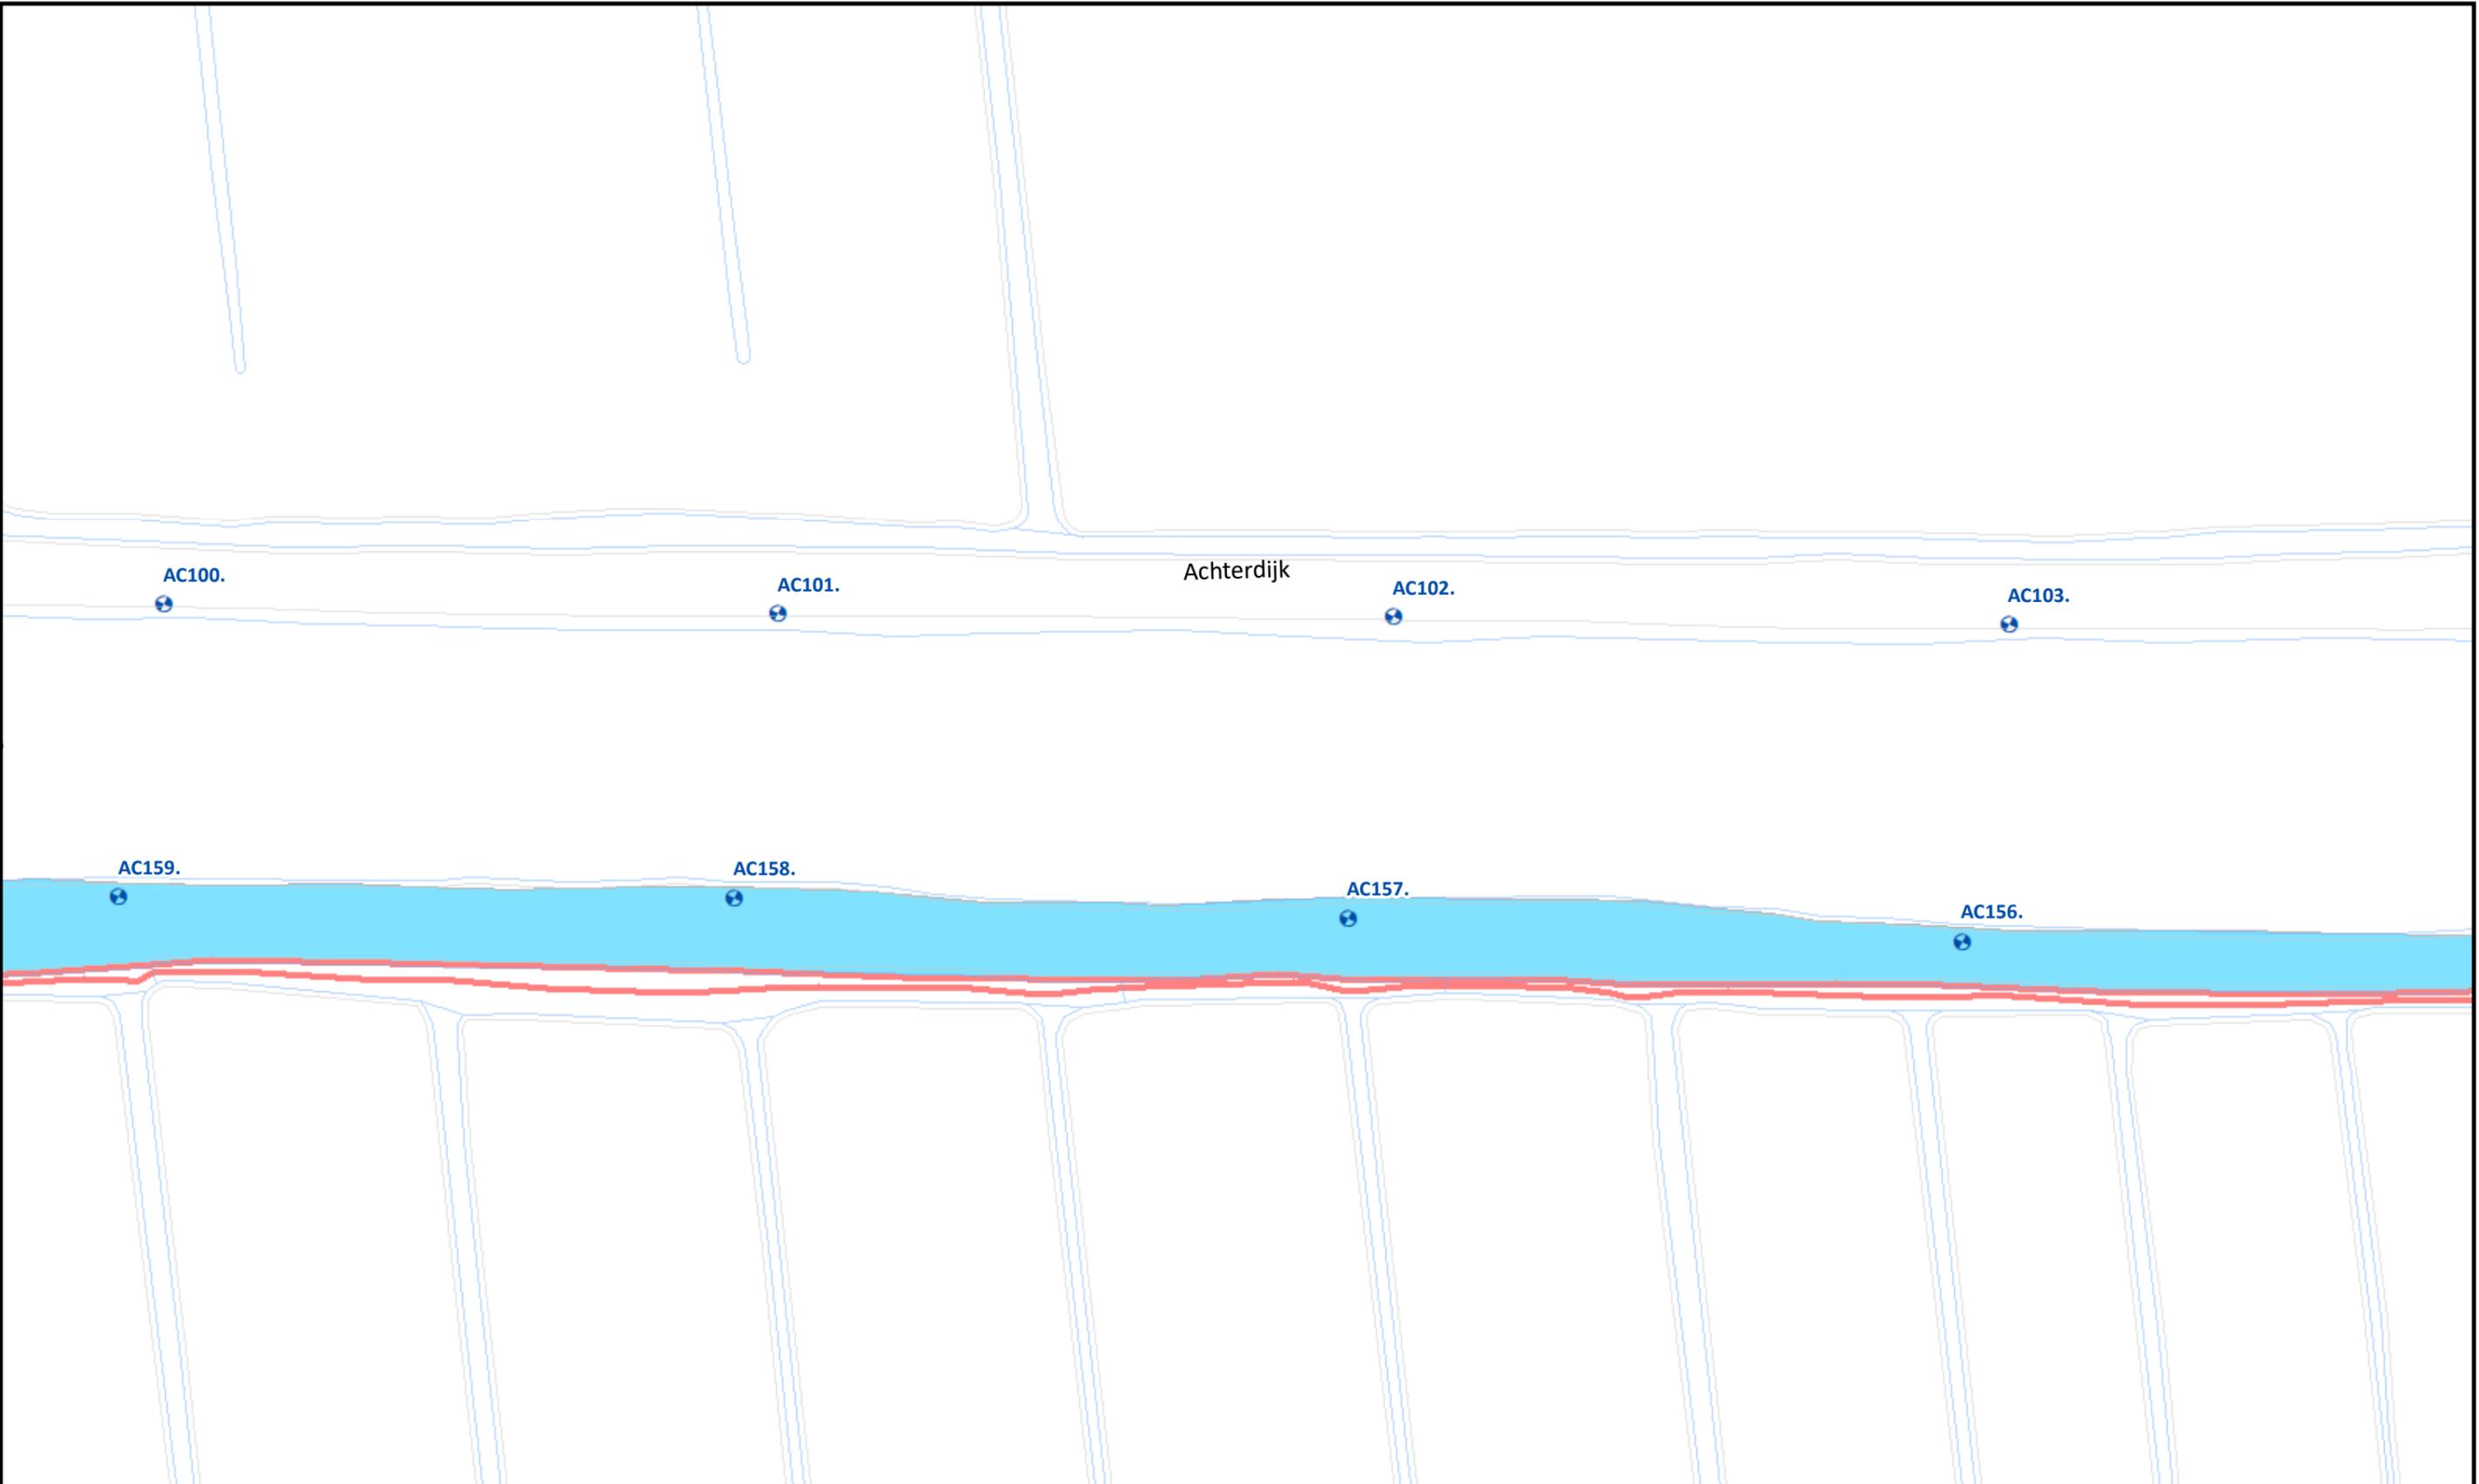

**Beheervorm**

- 237 - Slootonderhoud
- 380 - Niet gefaseerd incl. slootonderhoud boezemkades type 4


**Referentielagen WSRL**

- + Dijkpalen (om 100m)
- \* Bomen/struiken
- x—x— Afrasteringen



Uitgifte Dijkpercelen 2021, detailtekeningen	
Traject: UDP2021: Achterwaterschap	Bladnr.: 9 van 12
Dijkpalen: AC130 - AC166	Schaal: 1 :1.000
Aantal hectare traject: 4,7	Formaat: A3
Soort onderhoud traject: Maaipakket niet gefaseerd incl. slootonderhoud 3570m	Getekend: visc
Uitgifteduur: 3 jaar	Datum: 26/08/2020
Bestandsnaam: UDP2021: Achterwaterschap_detail_def.pdf	

Hoewel bij de samenstelling van deze kaart de grootste zorgvuldigheid is betracht, kan Waterschap Rivierenland niet garanderen dat de informatie compleet, actueel en/of accuraat is. Waterschap Rivierenland aanvaardt dan ook geen enkele aansprakelijkheid voor schade ontstaan door gebruik van de informatie van deze kaart.

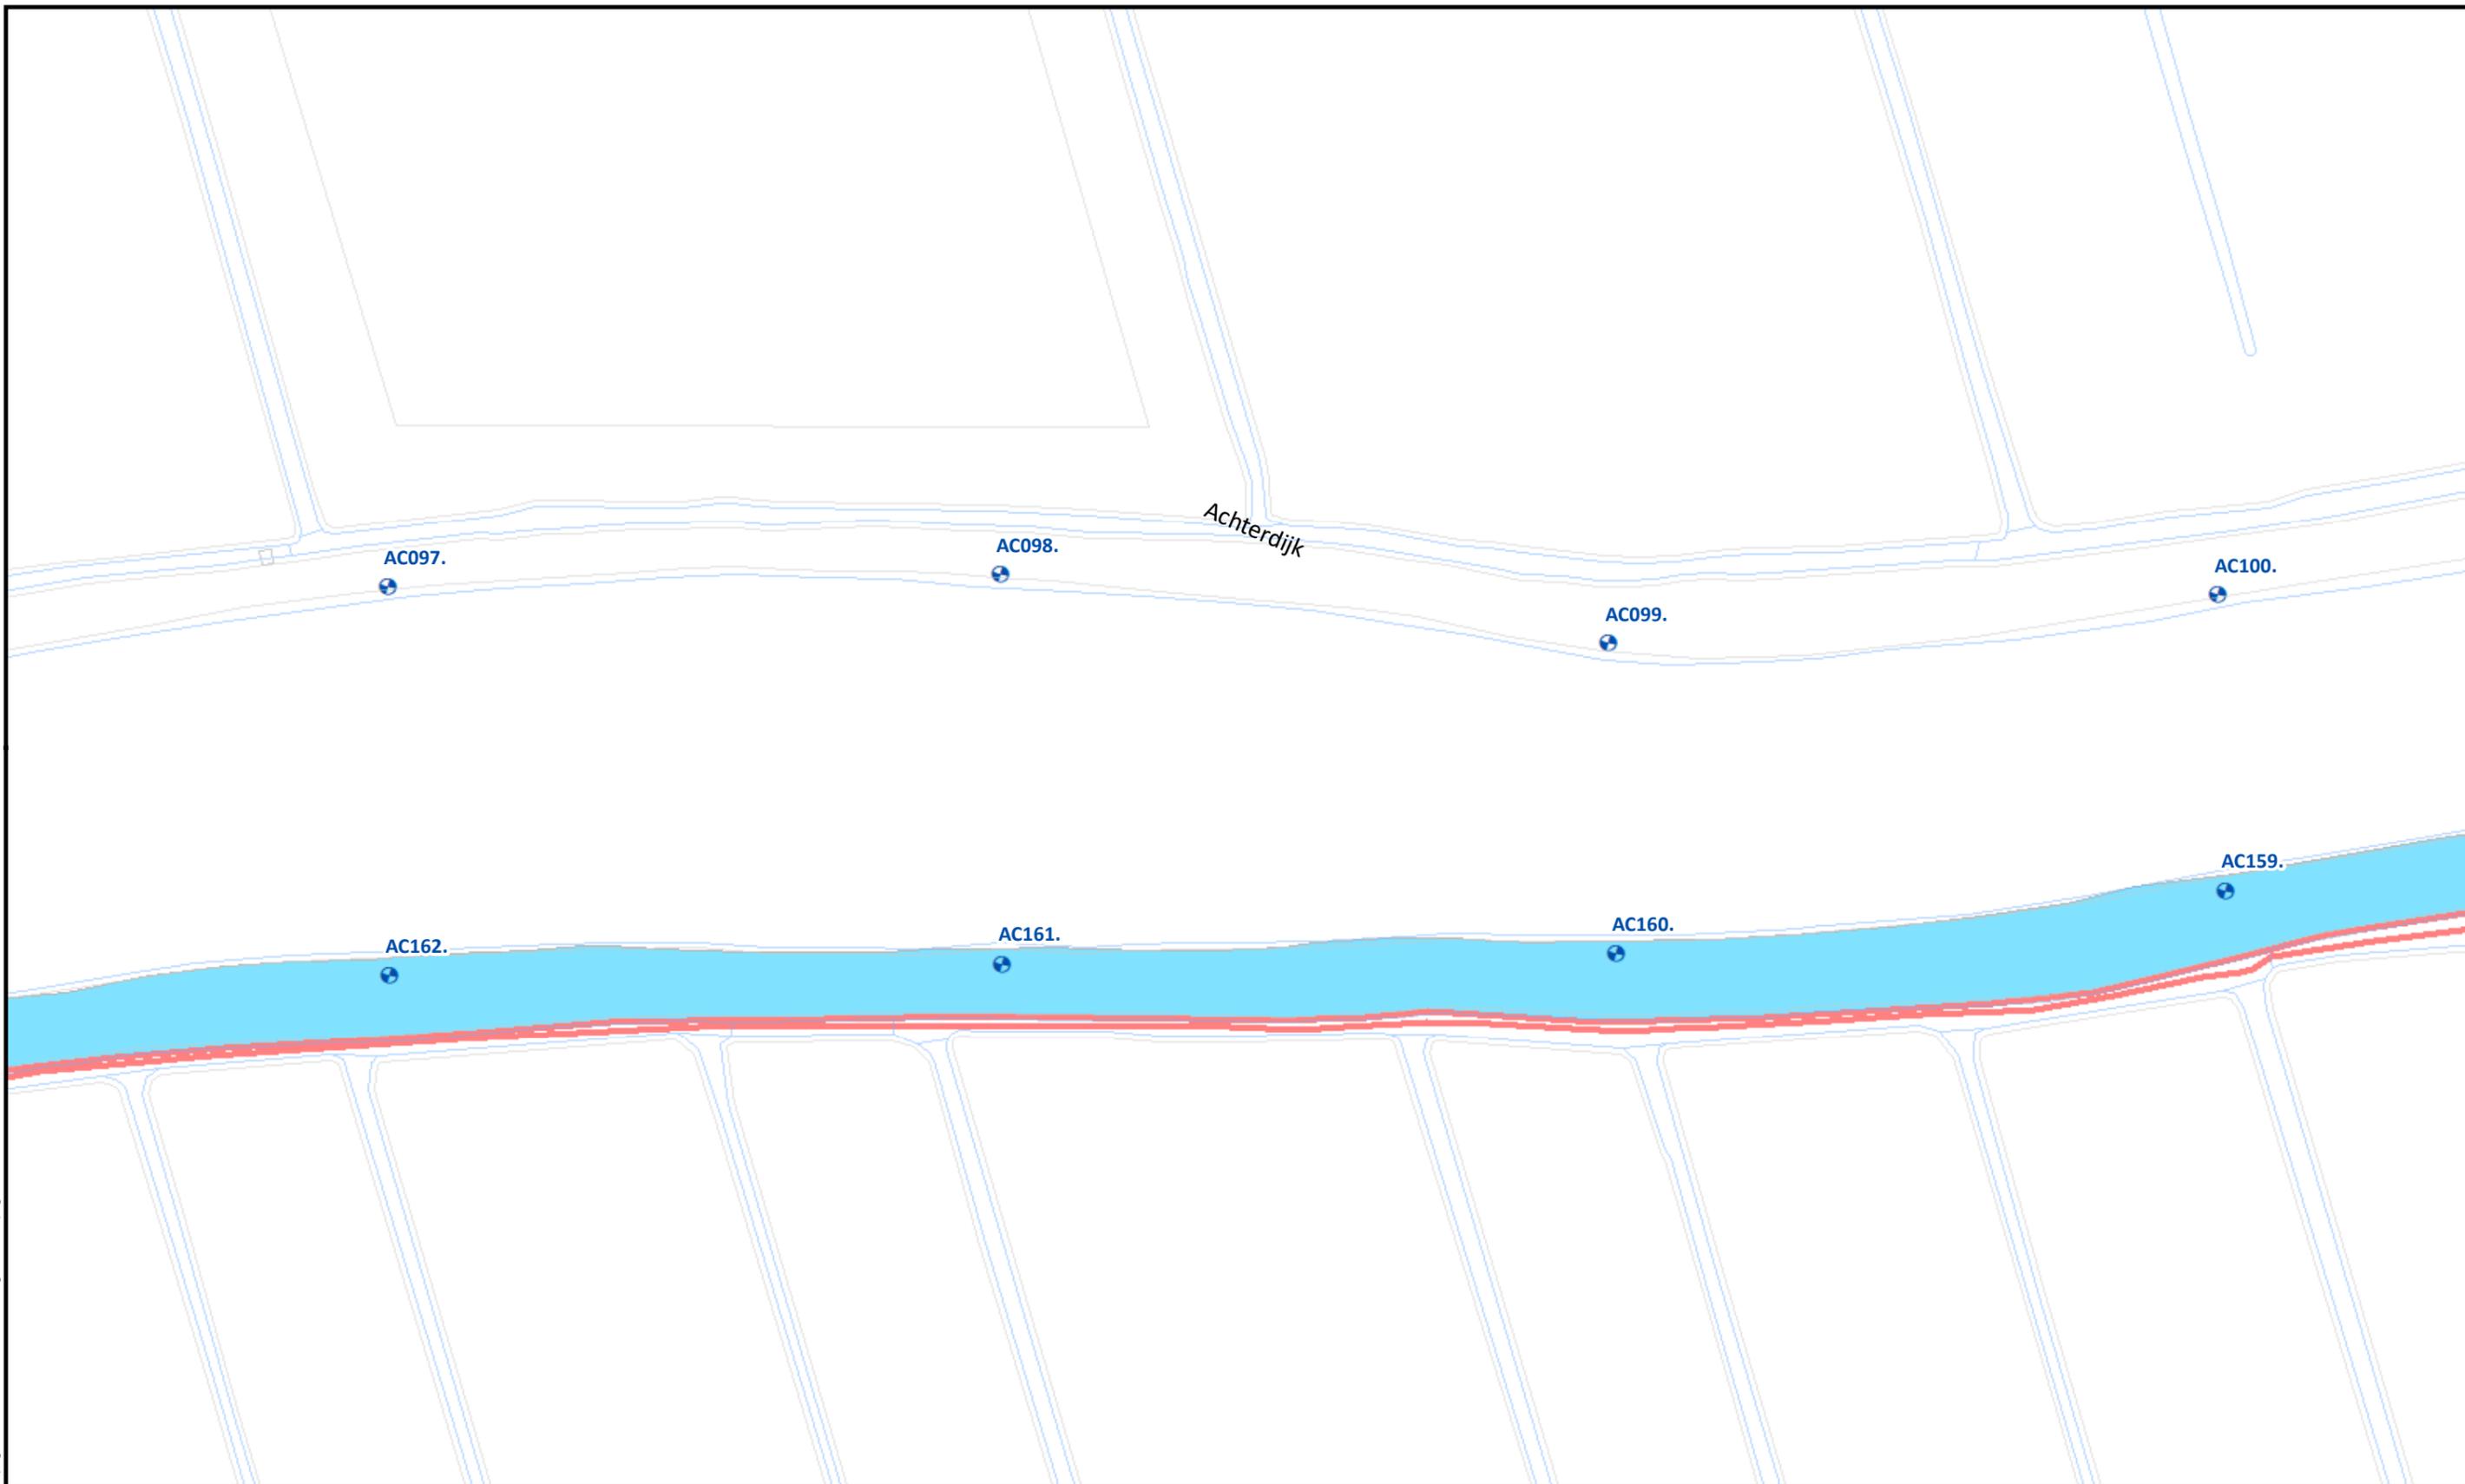

**Beheervorm**

- 237 - Slootonderhoud
- 380 - Niet gefaseerd incl. slootonderhoud boezemkades type 4

**Referentielagen WSRL**

- ⊕ Dijkpalen (om 100m)
- ✱ Bomen/struiken
- ⋈ Afrasteringen




Uitgifte Dijkpercelen 2021, detailtekeningen

Traject: UDP2021: Achterwaterschap	Bladnr.: 10 van 12
Dijkpalen: AC130 - AC166	Schaal: 1 : 1.000
Aantal hectare traject: 4,7	Formaat: A3
Soort onderhoud traject: Maaipakket niet gefaseerd incl. slootonderhoud 3570m	Getekend: visc
Uitgifteduur: 3 jaar	Datum: 26/08/2020
Bestandsnaam: UDP2021: Achterwaterschap_detail_def.pdf	



Topografische en Kadastrale Ondergrond © Topografische Dienst Kadaster


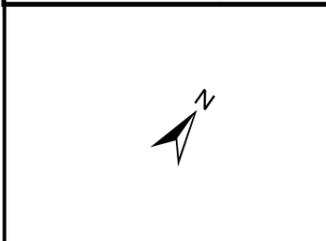


Beheervorm		Referentielagen WSRL	
	237 - Slootonderhoud		Dijkpalen (om 100m)
	380 - Niet gefaseerd incl. slootonderhoud boezemkades type 4		Bomen/struiken
			Afrasteringen



Uitgifte Dijkpercelen 2021, detailtekeningen	
Traject: UDP2021: Achterwaterschap	Bladnr.: 11 van 12
Dijkpalen: AC130 - AC166	Schaal: 1 : 1.000
Aantal hectare traject: 4,7	Formaat: A3
Soort onderhoud traject: Maaipakket niet gefaseerd incl. slootonderhoud 3570m	Getekend: visc
Uitgifteduur: 3 jaar	Datum: 26/08/2020
Bestandsnaam: UDP2021: Achterwaterschap_detail_def.pdf	

Hoewel bij de samenstelling van deze kaart de grootste zorgvuldigheid is betracht, kan Waterschap Rivierenland niet garanderen dat de informatie compleet, actueel en/of accuraat is. Waterschap Rivierenland aanvaardt dan ook geen enkele aansprakelijkheid voor schade ontstaan door gebruik van de informatie van deze kaart.

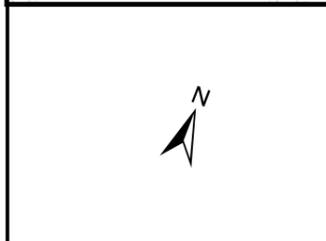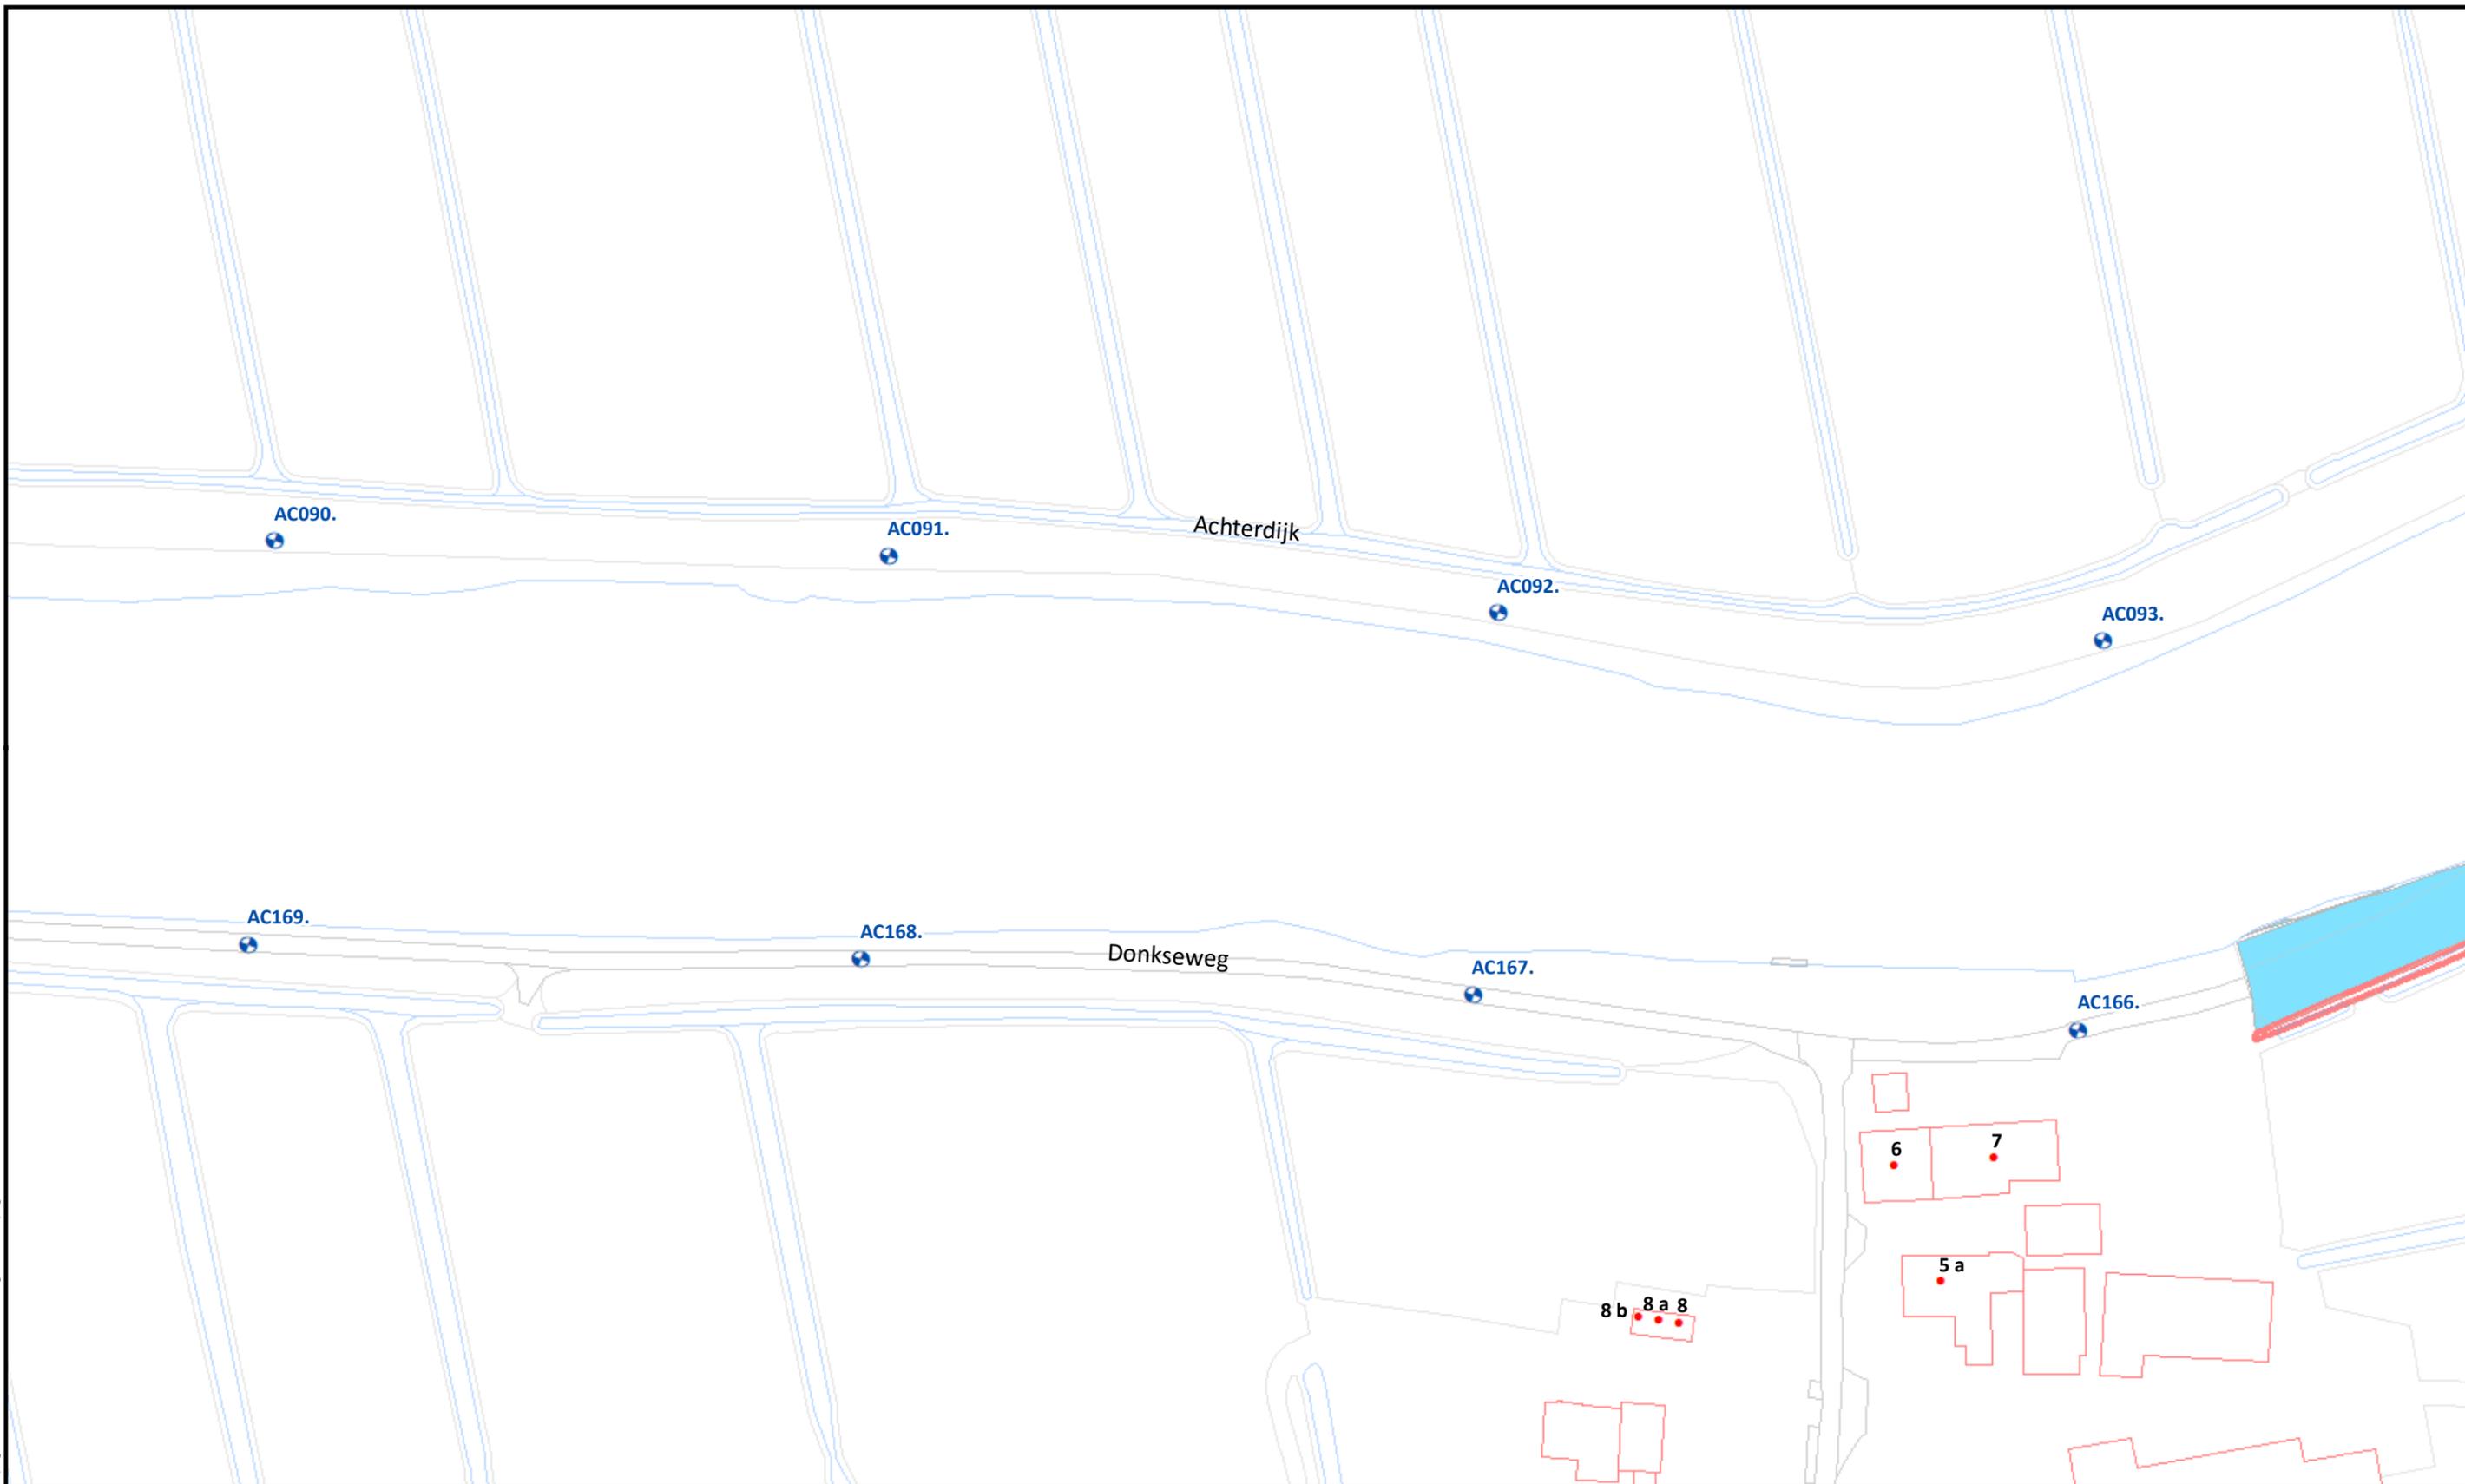

Beheervorm		Referentielagen WSRL	
<span style="border: 1px solid red; display: inline-block; width: 15px; height: 10px;"></span>	237 - Slootonderhoud	Dijkpalen (om 100m)	
<span style="background-color: lightblue; display: inline-block; width: 15px; height: 10px;"></span>	380 - Niet gefaseerd incl. slootonderhoud boezemkades type 4	Bomen/struiken	
		Afrasteringen	



Uitgifte Dijkpercelen 2021, detailtekeningen	
Traject: UDP2021: Achterwaterschap	Bladnr.: 12 van 12
Dijkpalen: AC130 - AC166	Schaal: 1 :1.000
Aantal hectare traject: 4,7	Formaat: A3
Soort onderhoud traject: Maaipakket niet gefaseerd incl. slootonderhoud 3570m	Getekend: visc
Uitgifteduur: 3 jaar	Datum: 26/08/2020
Bestandsnaam: UDP2021: Achterwaterschap_detail_def.pdf	

Hoewel bij de samenstelling van deze kaart de grootste zorgvuldigheid is betracht, kan Waterschap Rivierenland niet garanderen dat de informatie compleet, actueel en/of accuraat is. Waterschap Rivierenland aanvaardt dan ook geen enkele aansprakelijkheid voor schade ontstaan door gebruik van de informatie van deze kaart.