




Blad 9
SCHAAAL 1: 200

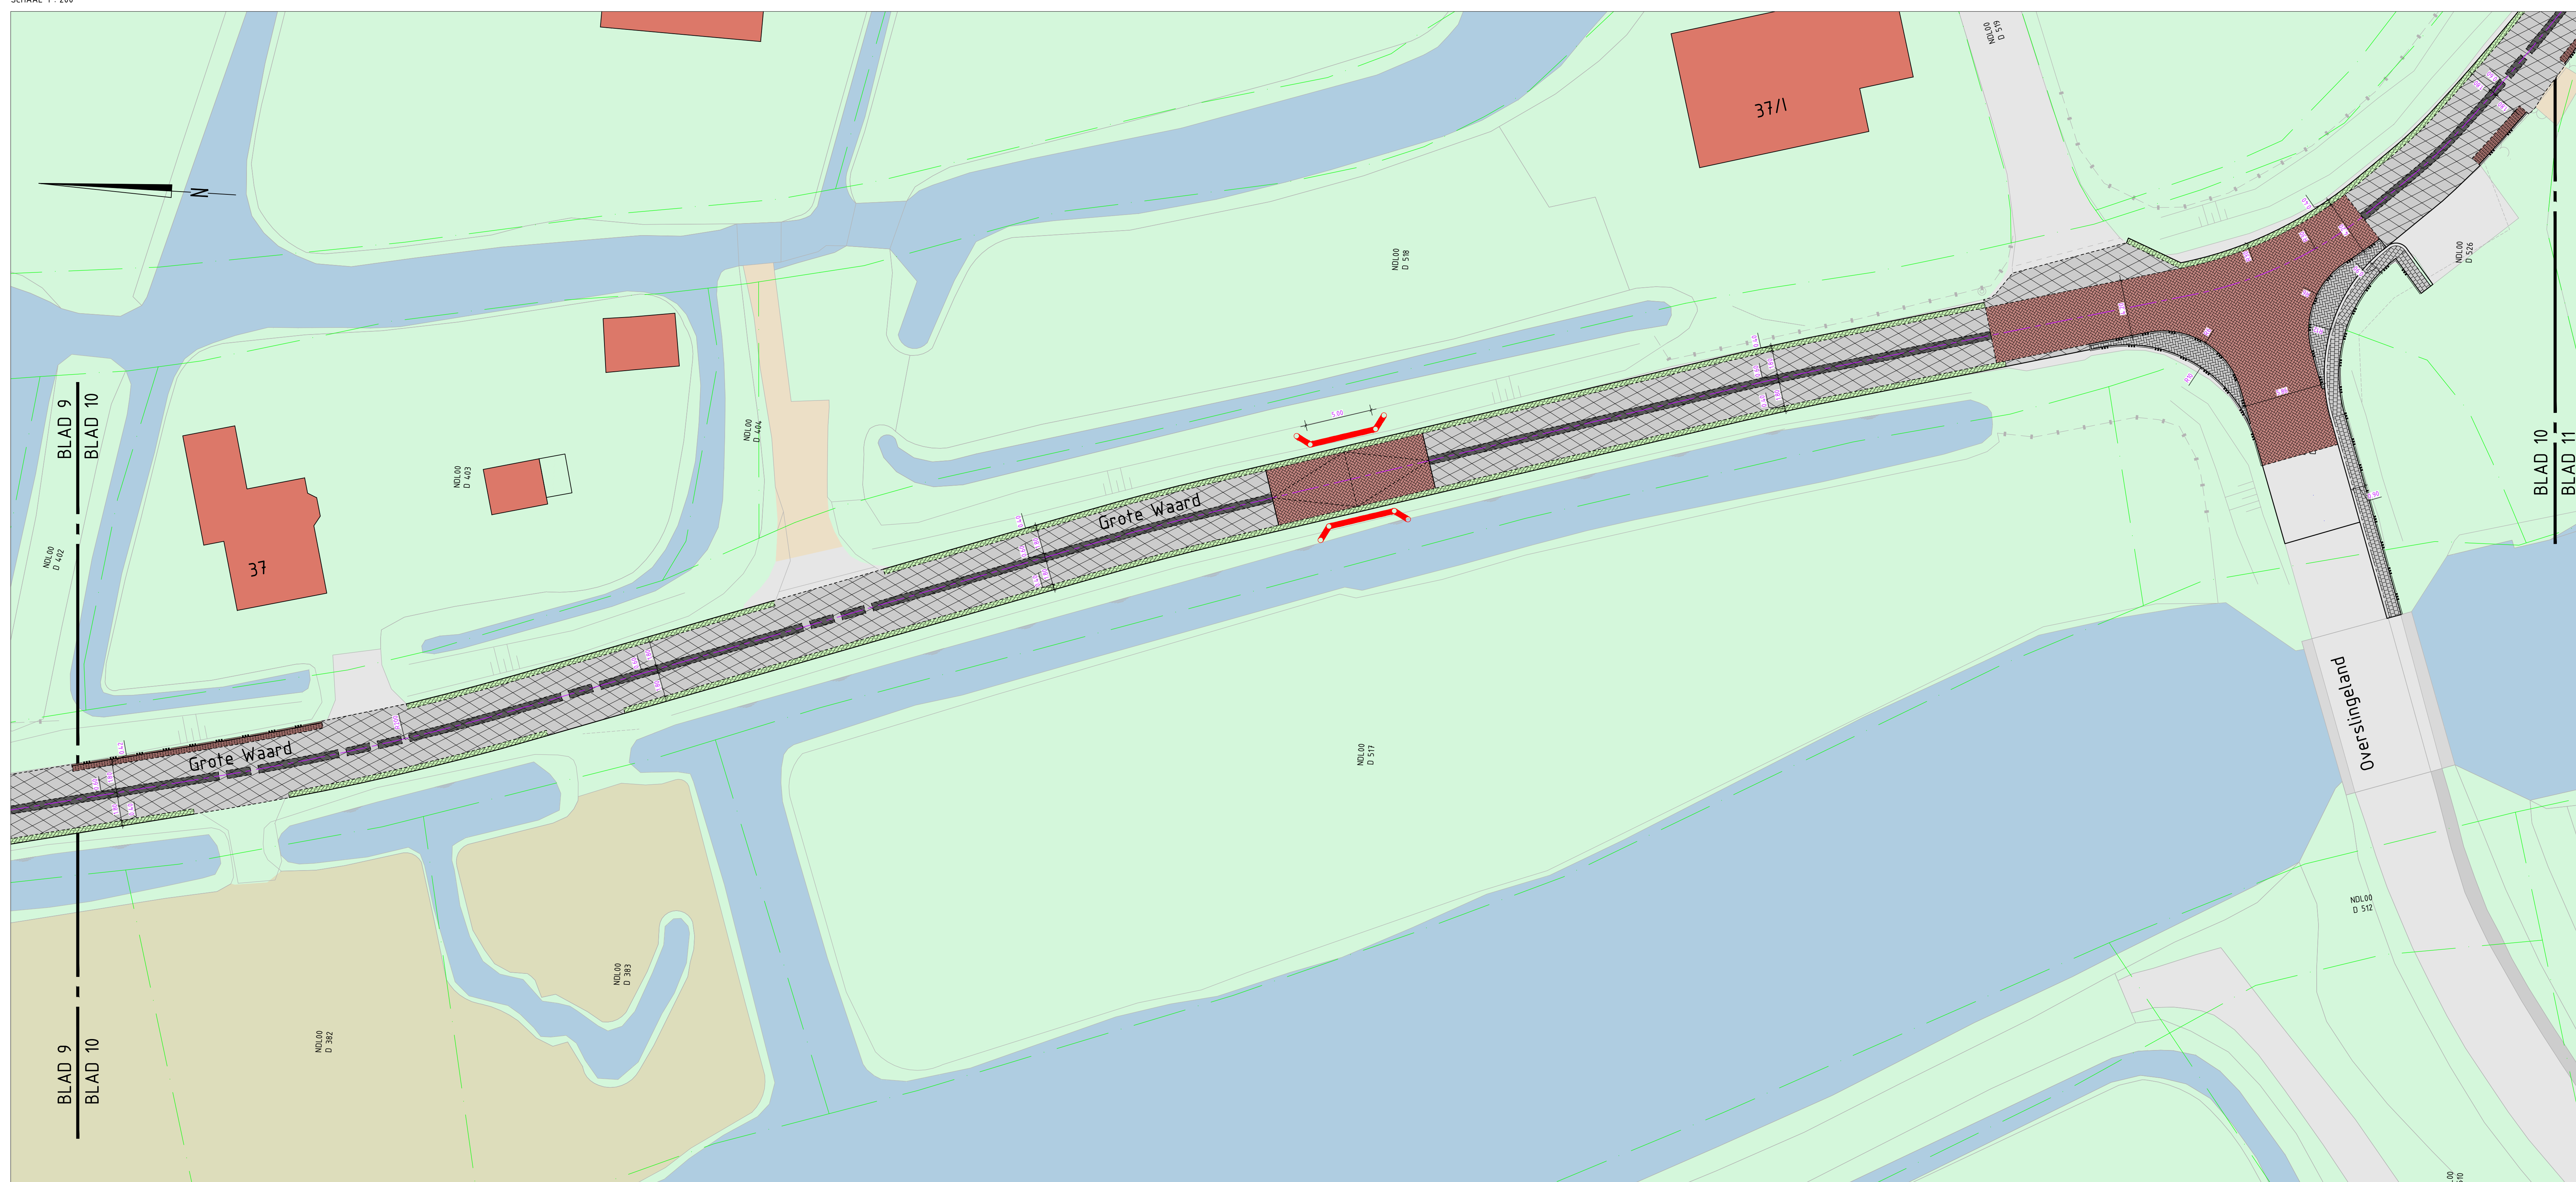

Blad 10
SCHAAAL 1: 200

Legenda

- -
 -
 -
 -
 -
 -
 -
 -
 -
 -
 -
-
- -
 -
 -
 -
 -
 -
 -
 -
 -
 -
 -
 -
 -
 -
 -
 -
 -
 -
 -

Situatie



Gebouwsituatie en afmetingen ter indicatie, maken kunnen afwijken
 Maten in meters, tenzij anders vermeld
 Profielen in meters tenzij anders vermeld
 Materialen in cm, tenzij anders vermeld
 Omschrijving in de tekening anders vermeld

ADCI Adviesbureau voor Civiele techniek, infrastructuur en Milieu
 Beoordeling: 630
 3925 AA Breda
 Tel: +31 (0) 41 516000
 E-mail: algemeer@adci.nl

Project: **Grote Waard deel 2 te Noordeloos** Concept

Opdrachtgever: **Waterschap Rivierenland**

Onderwerp: **Situatie te maken werk presentatie tekening blad 9 en 10**

Rev.	Wijziging	Dat.	Get.	Ass.	Projectnummer	Tekeningnummer	Formaat
1.1	Uitvoeren aanpak	15-03-2023	PM	PM	028810	05-5	A3
1.2	Uitvoeren aanpak	15-03-2023	PM	PM	028810	05-5	A3
1.3	Uitvoeren aanpak	15-03-2023	PM	PM	028810	05-5	A3
1.4	Uitvoeren aanpak	15-03-2023	PM	PM	028810	05-5	A3
1.5	Uitvoeren aanpak	15-03-2023	PM	PM	028810	05-5	A3