



Bijlage 3 Kaarten voorkeursalternatief

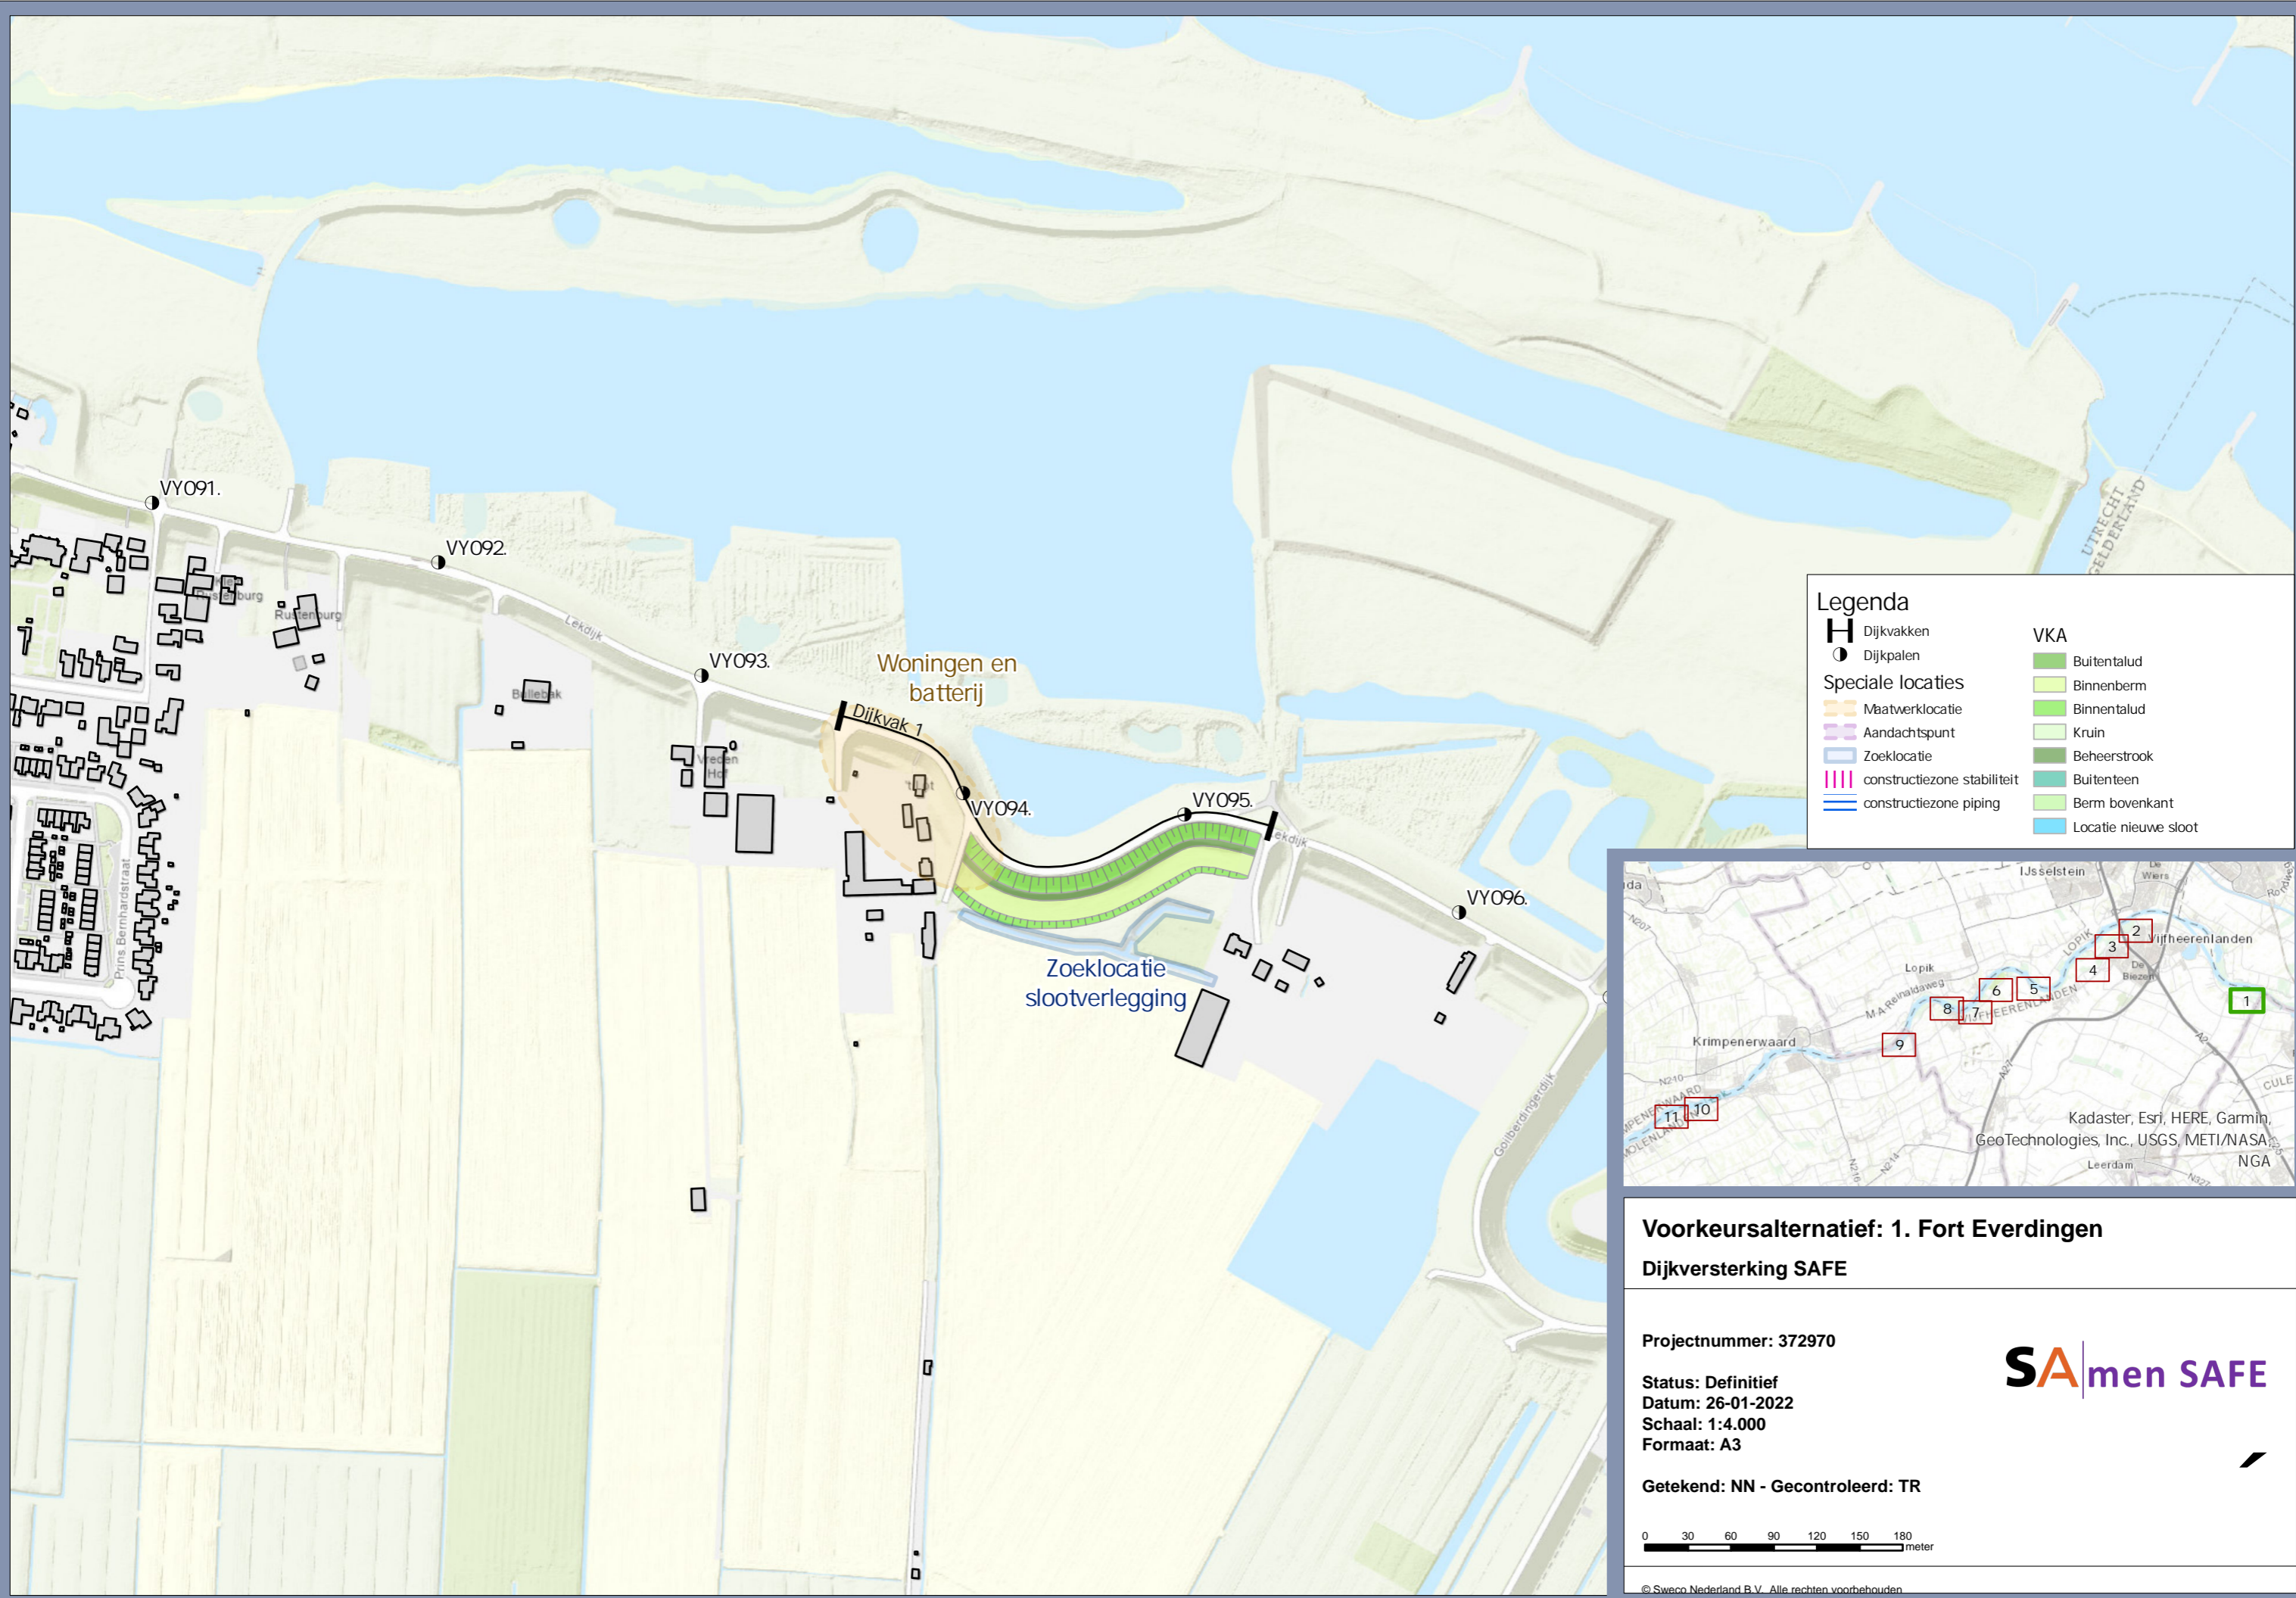

Legenda

Dijkvakken	VKA Buitentalud
Dijkpalen	VKA Binnenberm
Maatwerklocatie	VKA Binnentalud
Aandachtspunt	VKA Kruin
Zoeklocatie	VKA Beheerstrook
constructiezone stabiliteit	VKA Buitenteen
constructiezone piping	VKA Berm bovenkant
	Locatie nieuwe sloot

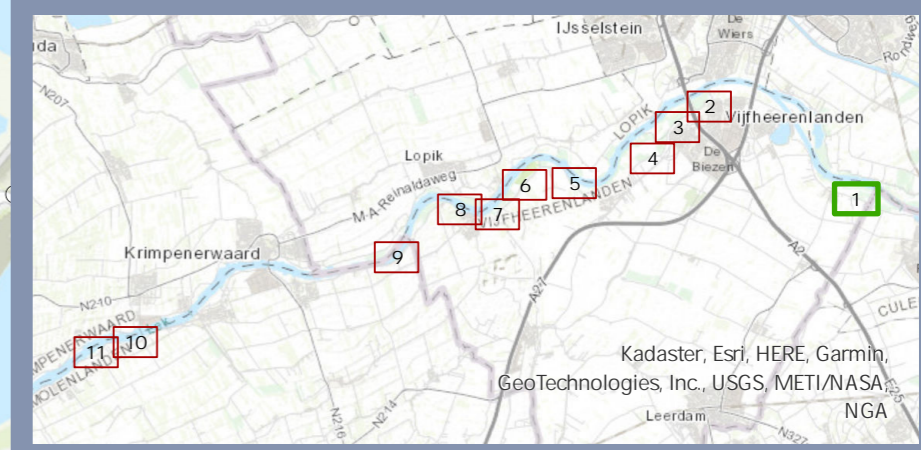



Voorkeursalternatief: 1. Fort Everdingen
Dijkversterking SAFE

Projectnummer: 372970
Status: Definitief
Datum: 26-01-2022
Schaal: 1:4.000
Formaat: A3




Getekend: NN - Gecontroleerd: TR

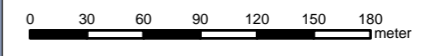

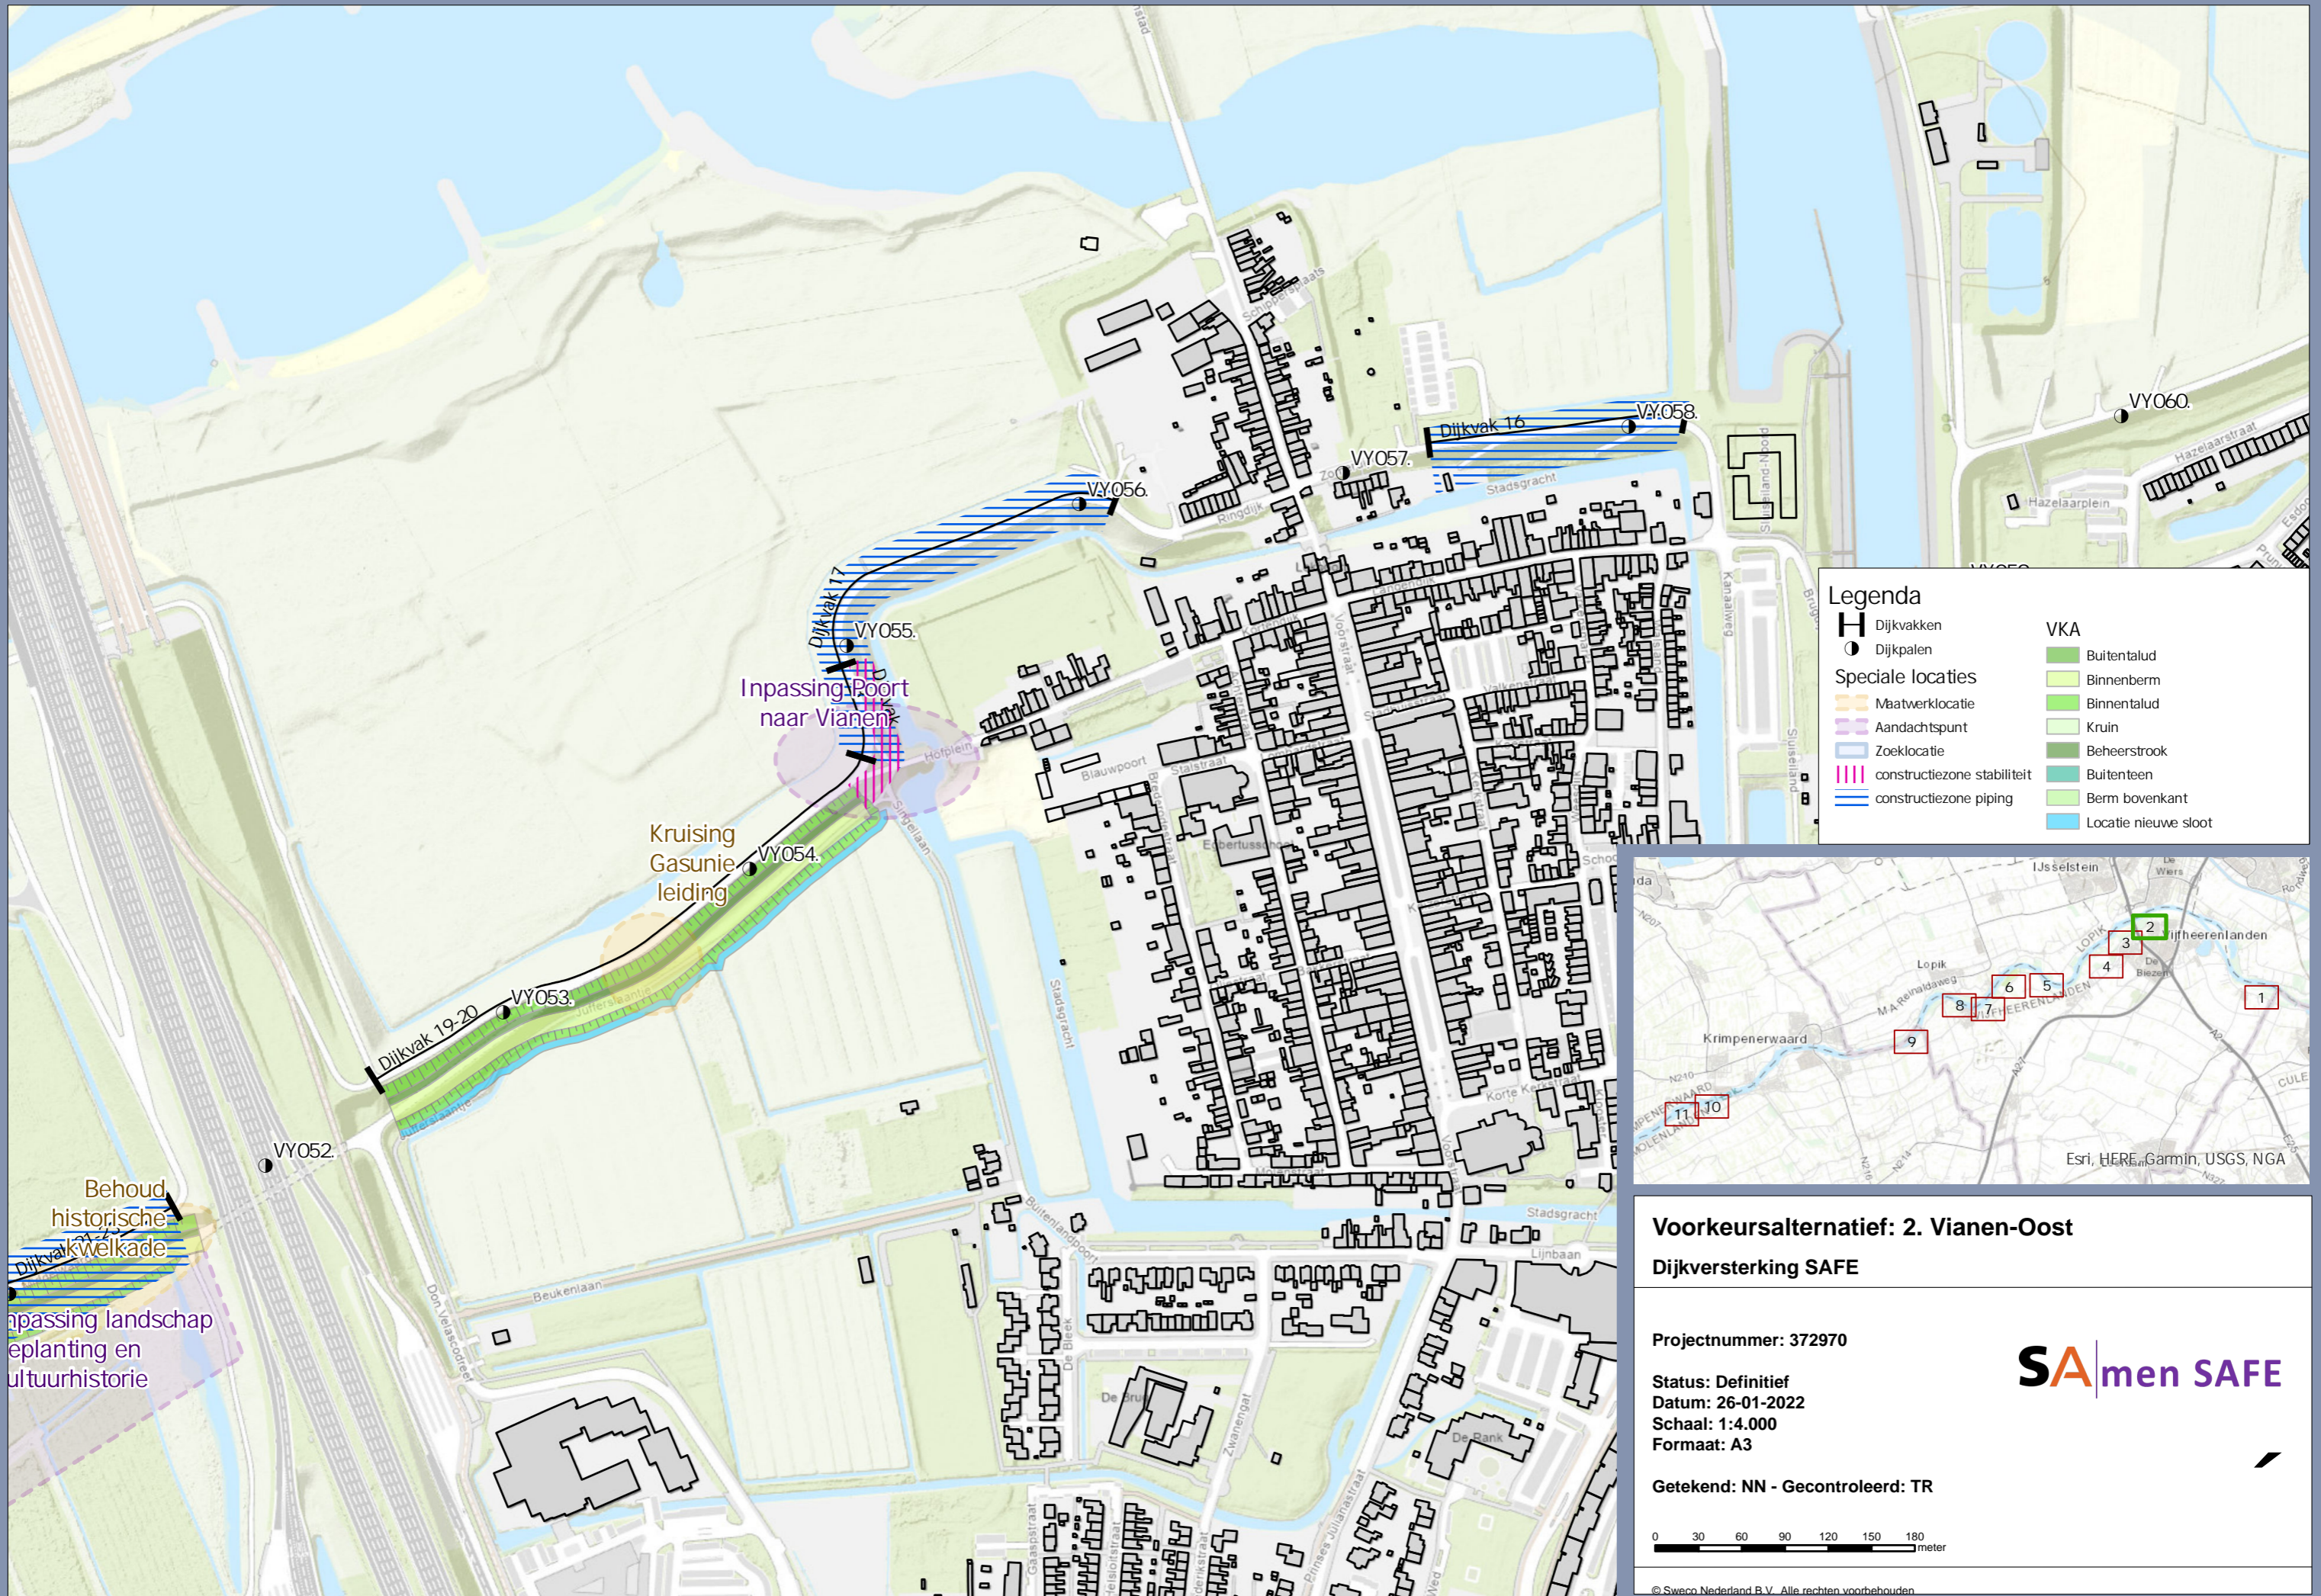

Legenda

	Dijkvakken		VKA Buitentalud
	Dijkpalen		VKA Binnenberm
	Speciale locaties Maatwerklocatie		VKA Binnentalud
	Aandachtspunt		VKA Kruin
	Zoeklocatie		VKA Beheerstrook
	constructiezone stabiliteit		VKA Buitenteen
	constructiezone piping		VKA Berm bovenkant
			VKA Locatie nieuwe sloot

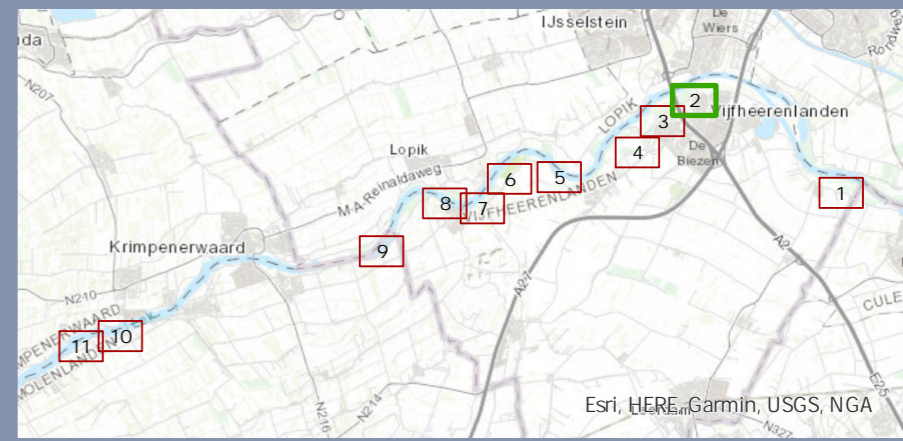

Voorkeursalternatief: 2. Vianen-Oost

Dijkversterking SAFE

Projectnummer: 372970


Status: Definitief


Datum: 26-01-2022

Schaal: 1:4.000

Formaat: A3


Getekend: NN - Gecontroleerd: TR

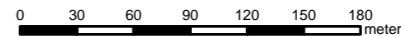

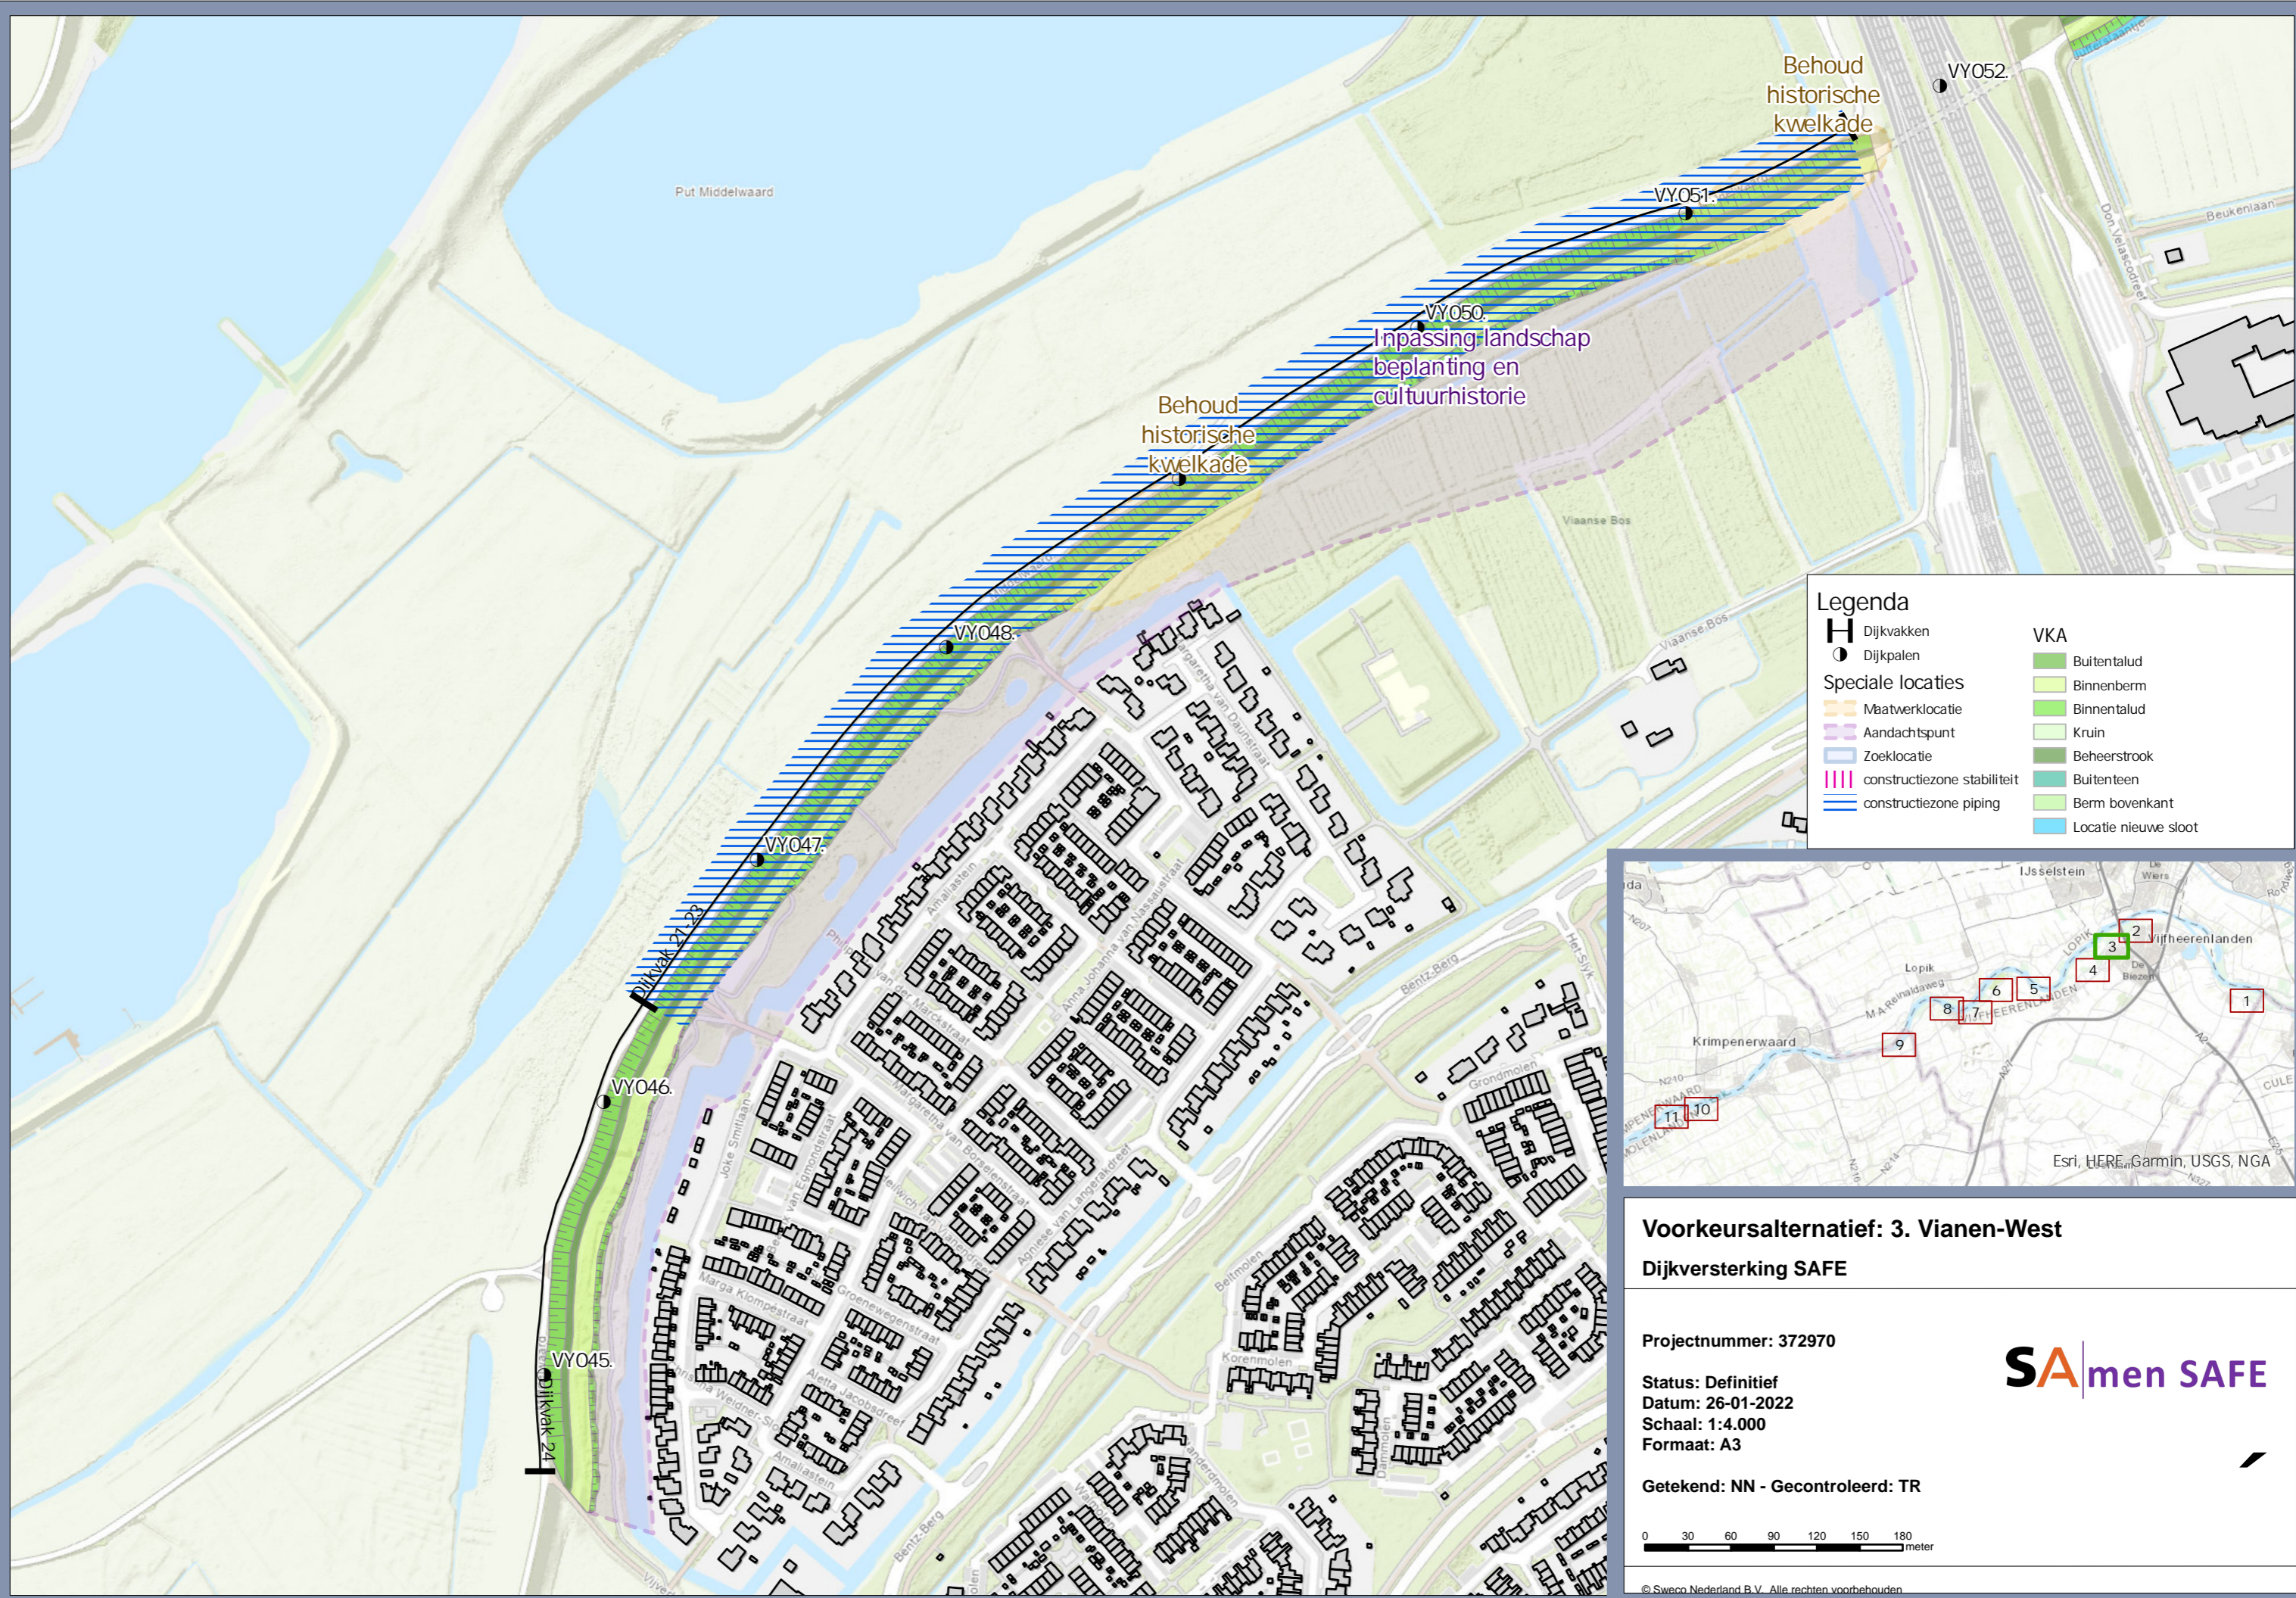

Legenda

Dijkvakken	VKA Buitentalud
Dijkpalen	VKA Binnenberm
Speciale locaties	VKA Binnentalud
Maatwerklocatie	VKA Kruin
Aandachtspunt	VKA Beheerstrook
Zoeklocatie	VKA Buitenteen
constructiezone stabiliteit	VKA Berm bovenkant
constructiezone piping	VKA Locatie nieuwe sloot

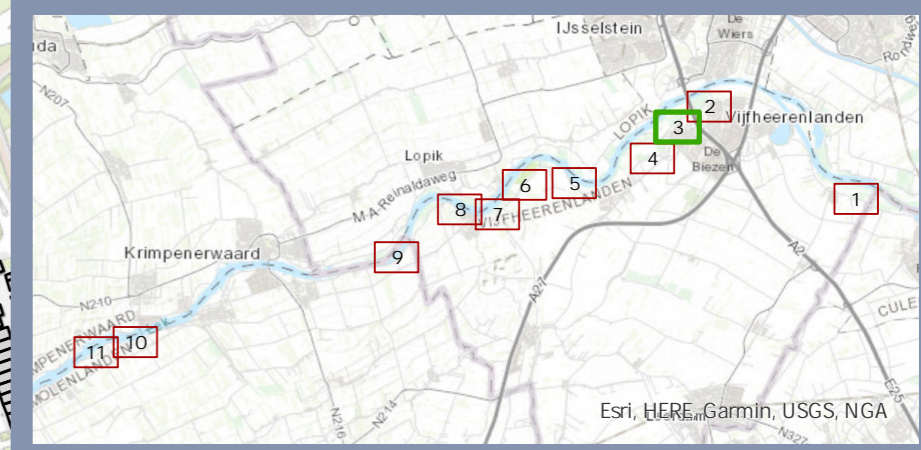



Voorkeursalternatief: 3. Vianen-West
Dijkversterking SAFE

Projectnummer: 372970
 Status: Definitief
 Datum: 26-01-2022
 Schaal: 1:4.000
 Formaat: A3




Getekend: NN - Gecontroleerd: TR

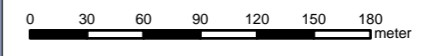

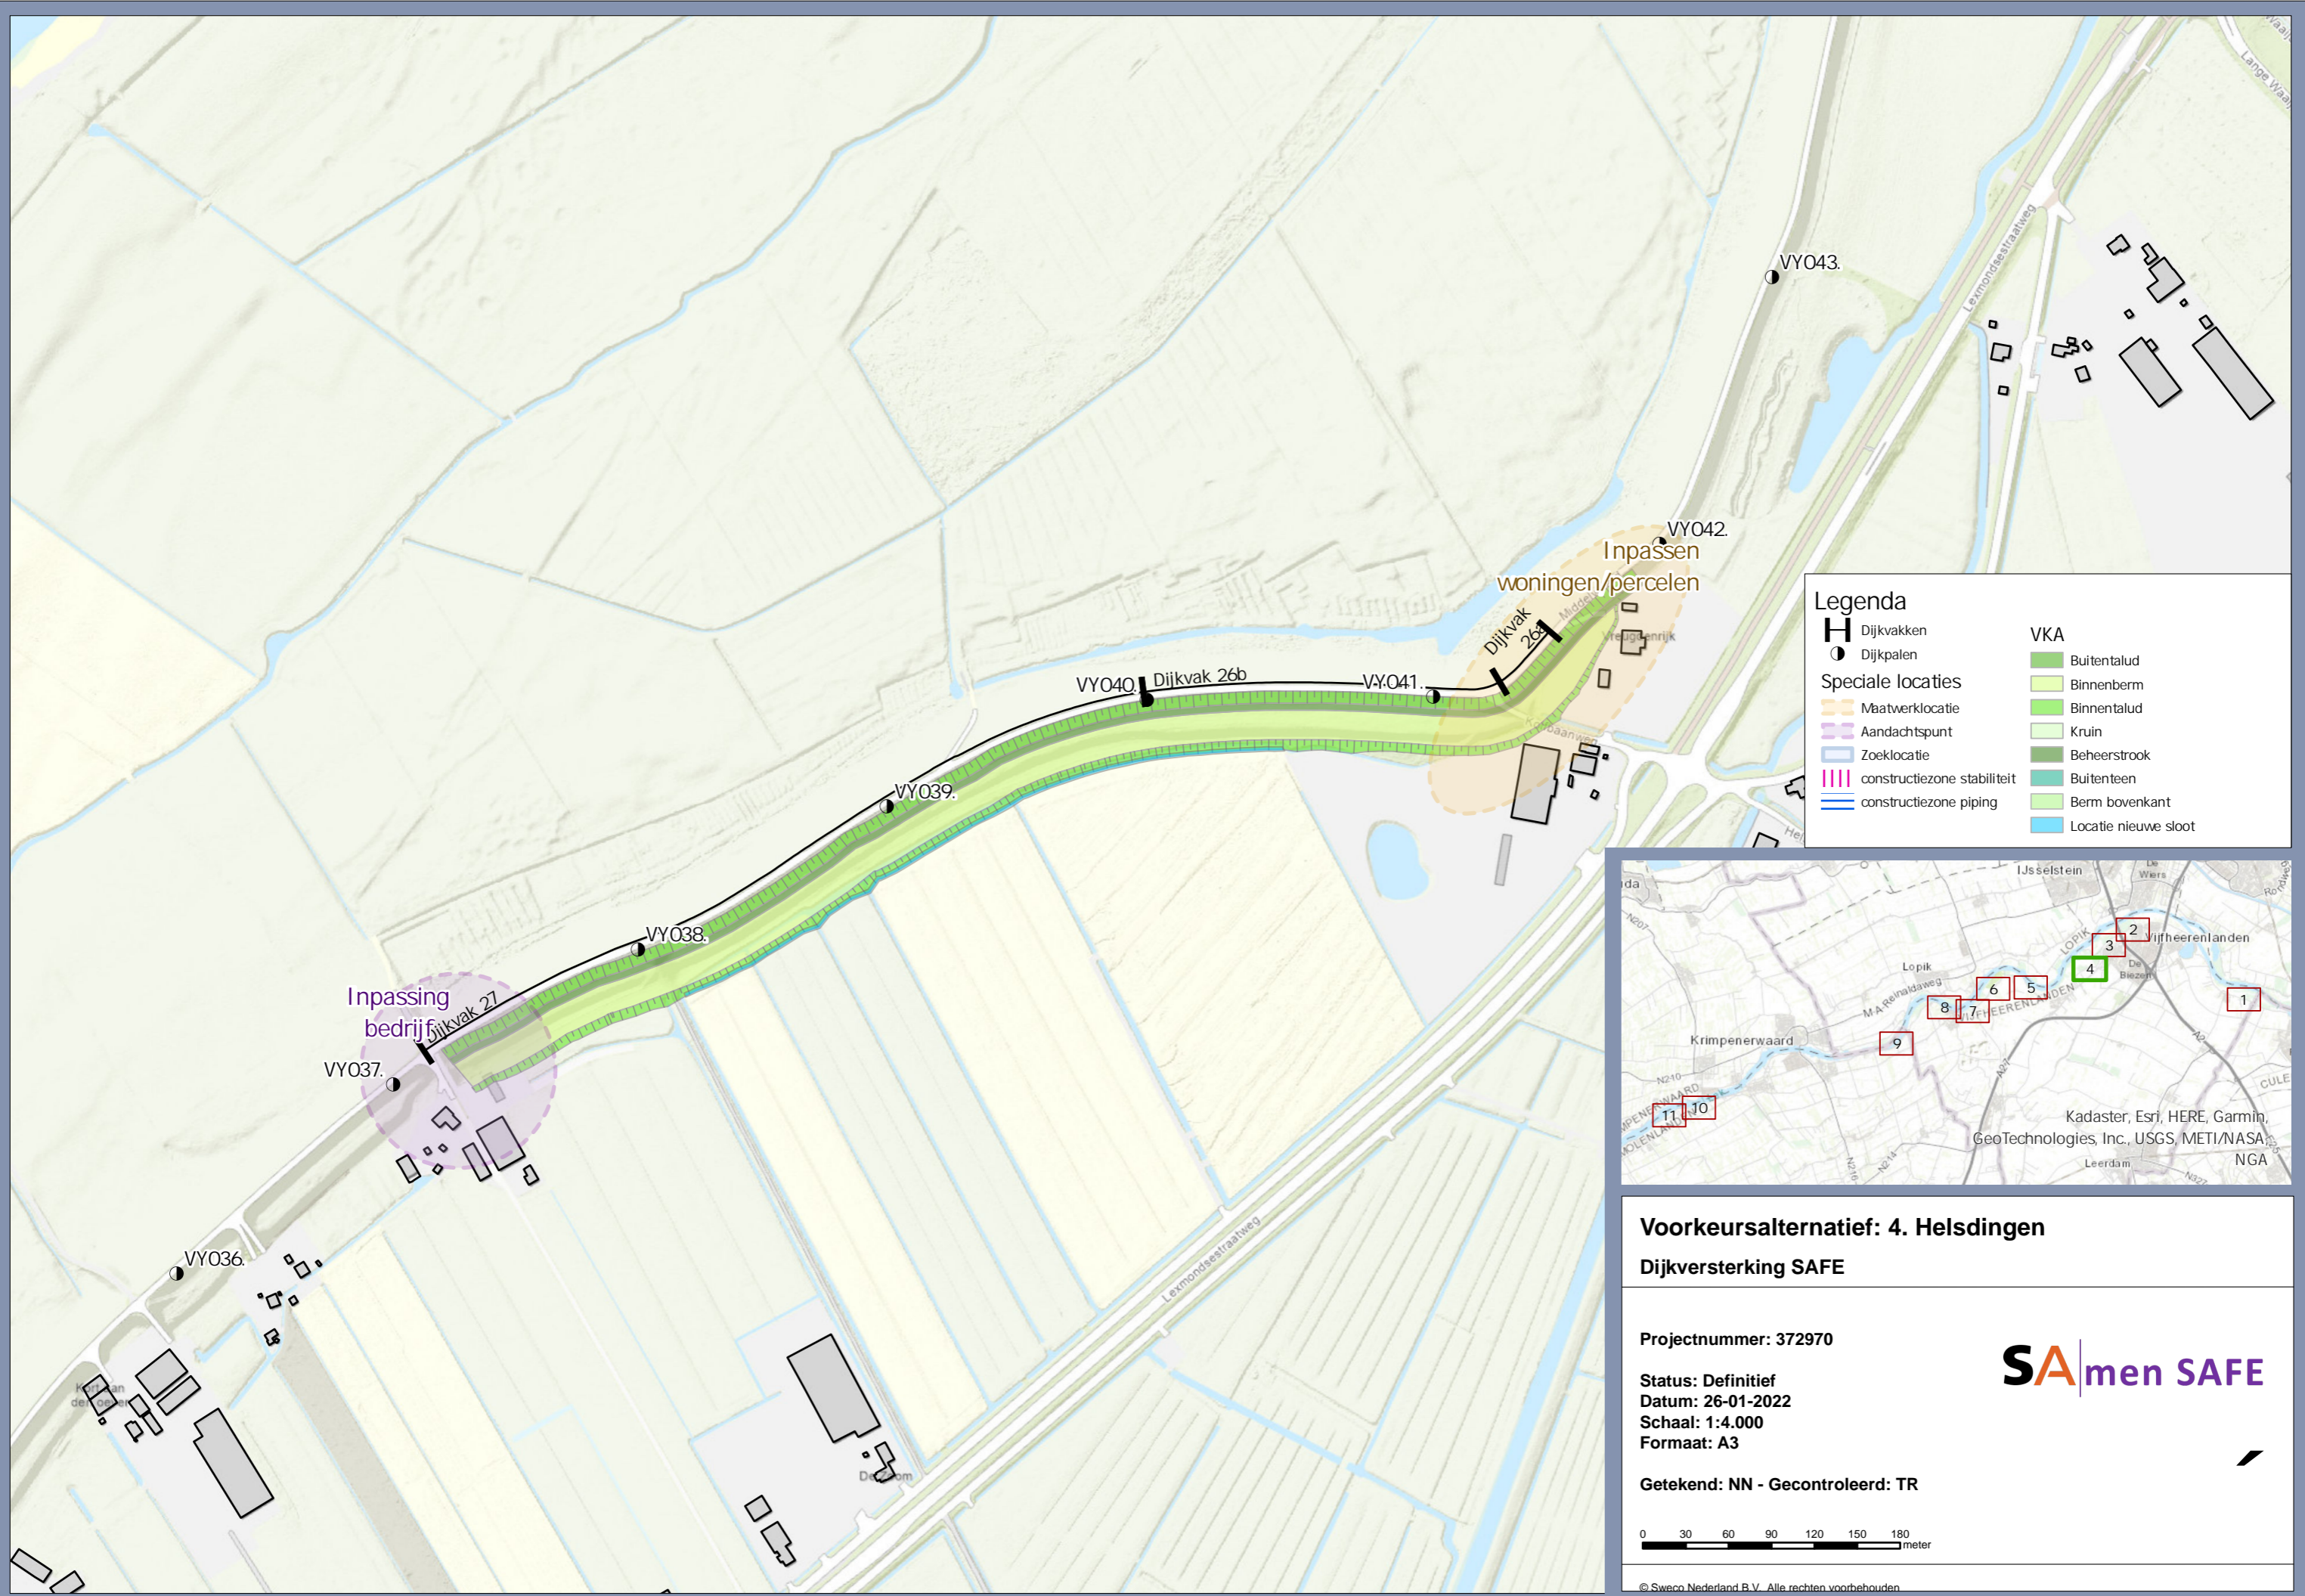

Legenda

Dijkvakken	VKA
Dijkpalen	Buitentalud
Speciale locaties	Binnenberm
Maatwerklocatie	Binnentalud
Aandachtspunt	Kruin
Zoeklocatie	Beheerstrook
constructiezone stabiliteit	Buitenteen
constructiezone piping	Berm bovenkant
	Locatie nieuwe sloot

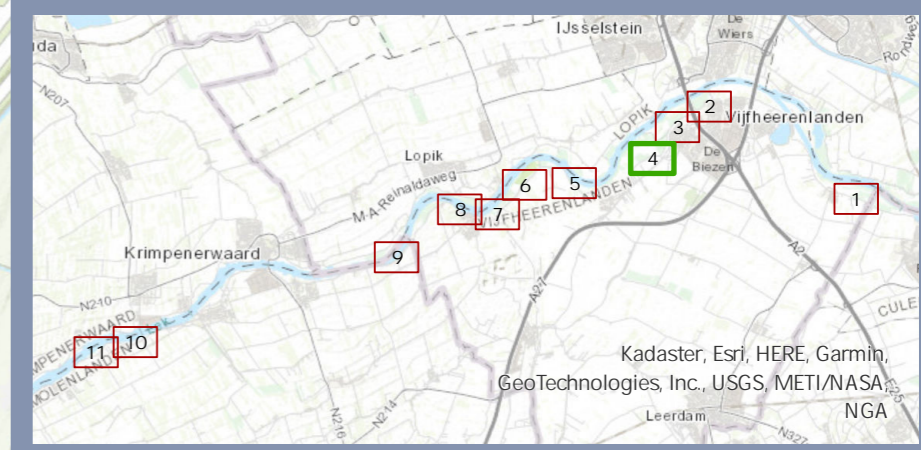



Voorkeursalternatief: 4. Helsingen
Dijkversterking SAFE

Projectnummer: 372970
Status: Definitief
Datum: 26-01-2022
Schaal: 1:4.000
Formaat: A3




Getekend: NN - Gecontroleerd: TR

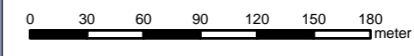

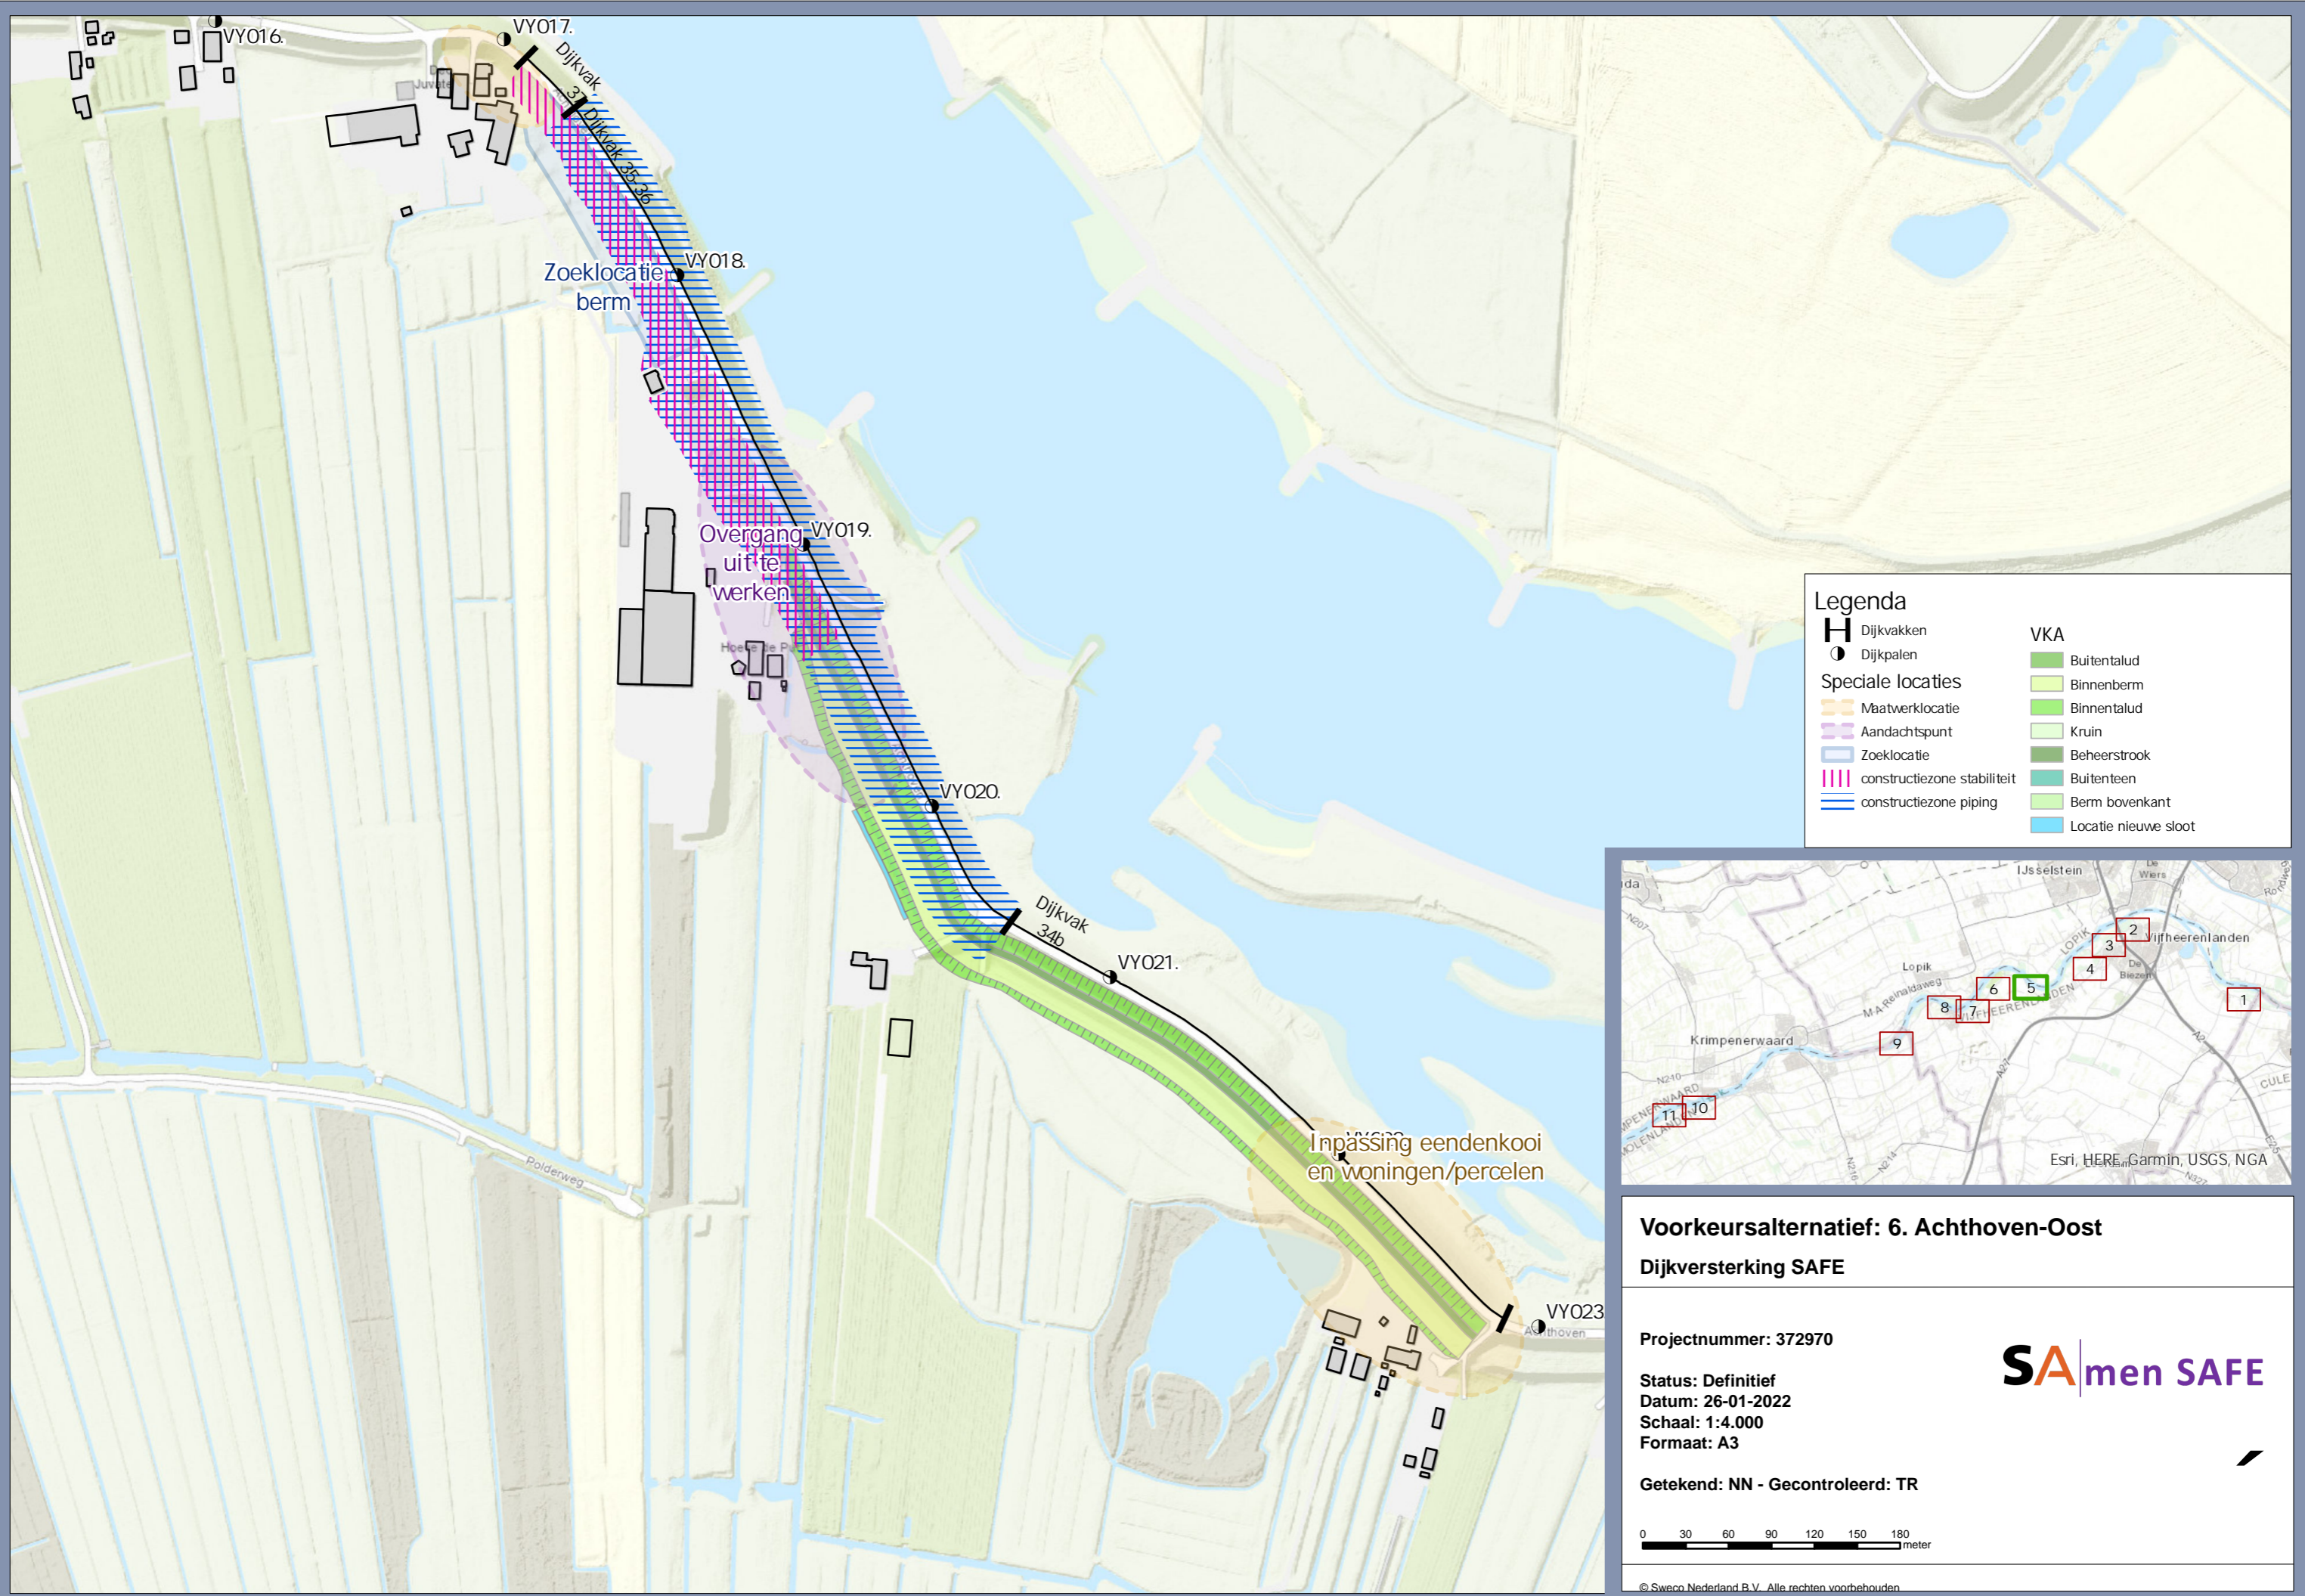

Legenda

Dijkvakken	VKA Buitentalud
Dijkpalen	VKA Binnenberm
Maatwerklocatie	VKA Binnentalud
Aandachtspunt	VKA Kruin
Zoeklocatie	VKA Beheerstrook
constructiezone stabiliteit	VKA Buitenteen
constructiezone piping	VKA Berm bovenkant
	Locatie nieuwe sloot

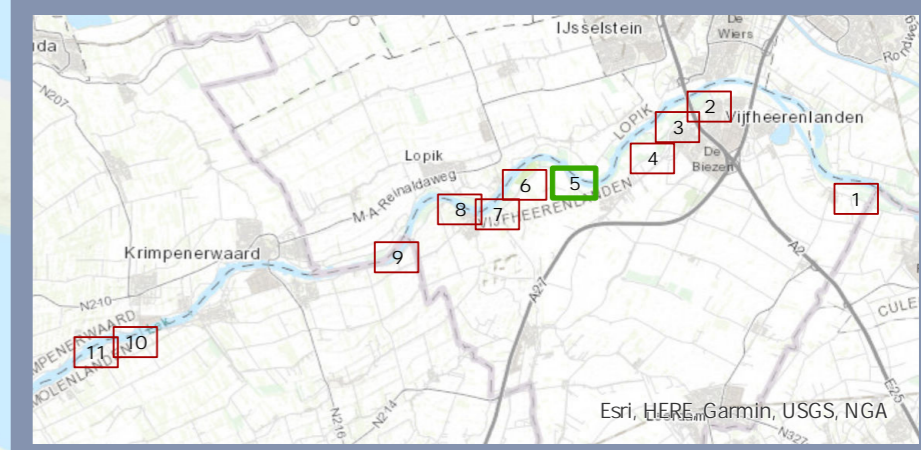



Voorkeursalternatief: 6. Achthoven-Oost
Dijkversterking SAFE

Projectnummer: 372970
Status: Definitief
Datum: 26-01-2022
Schaal: 1:4.000
Formaat: A3




Getekend: NN - Gecontroleerd: TR

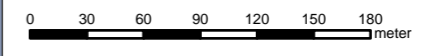

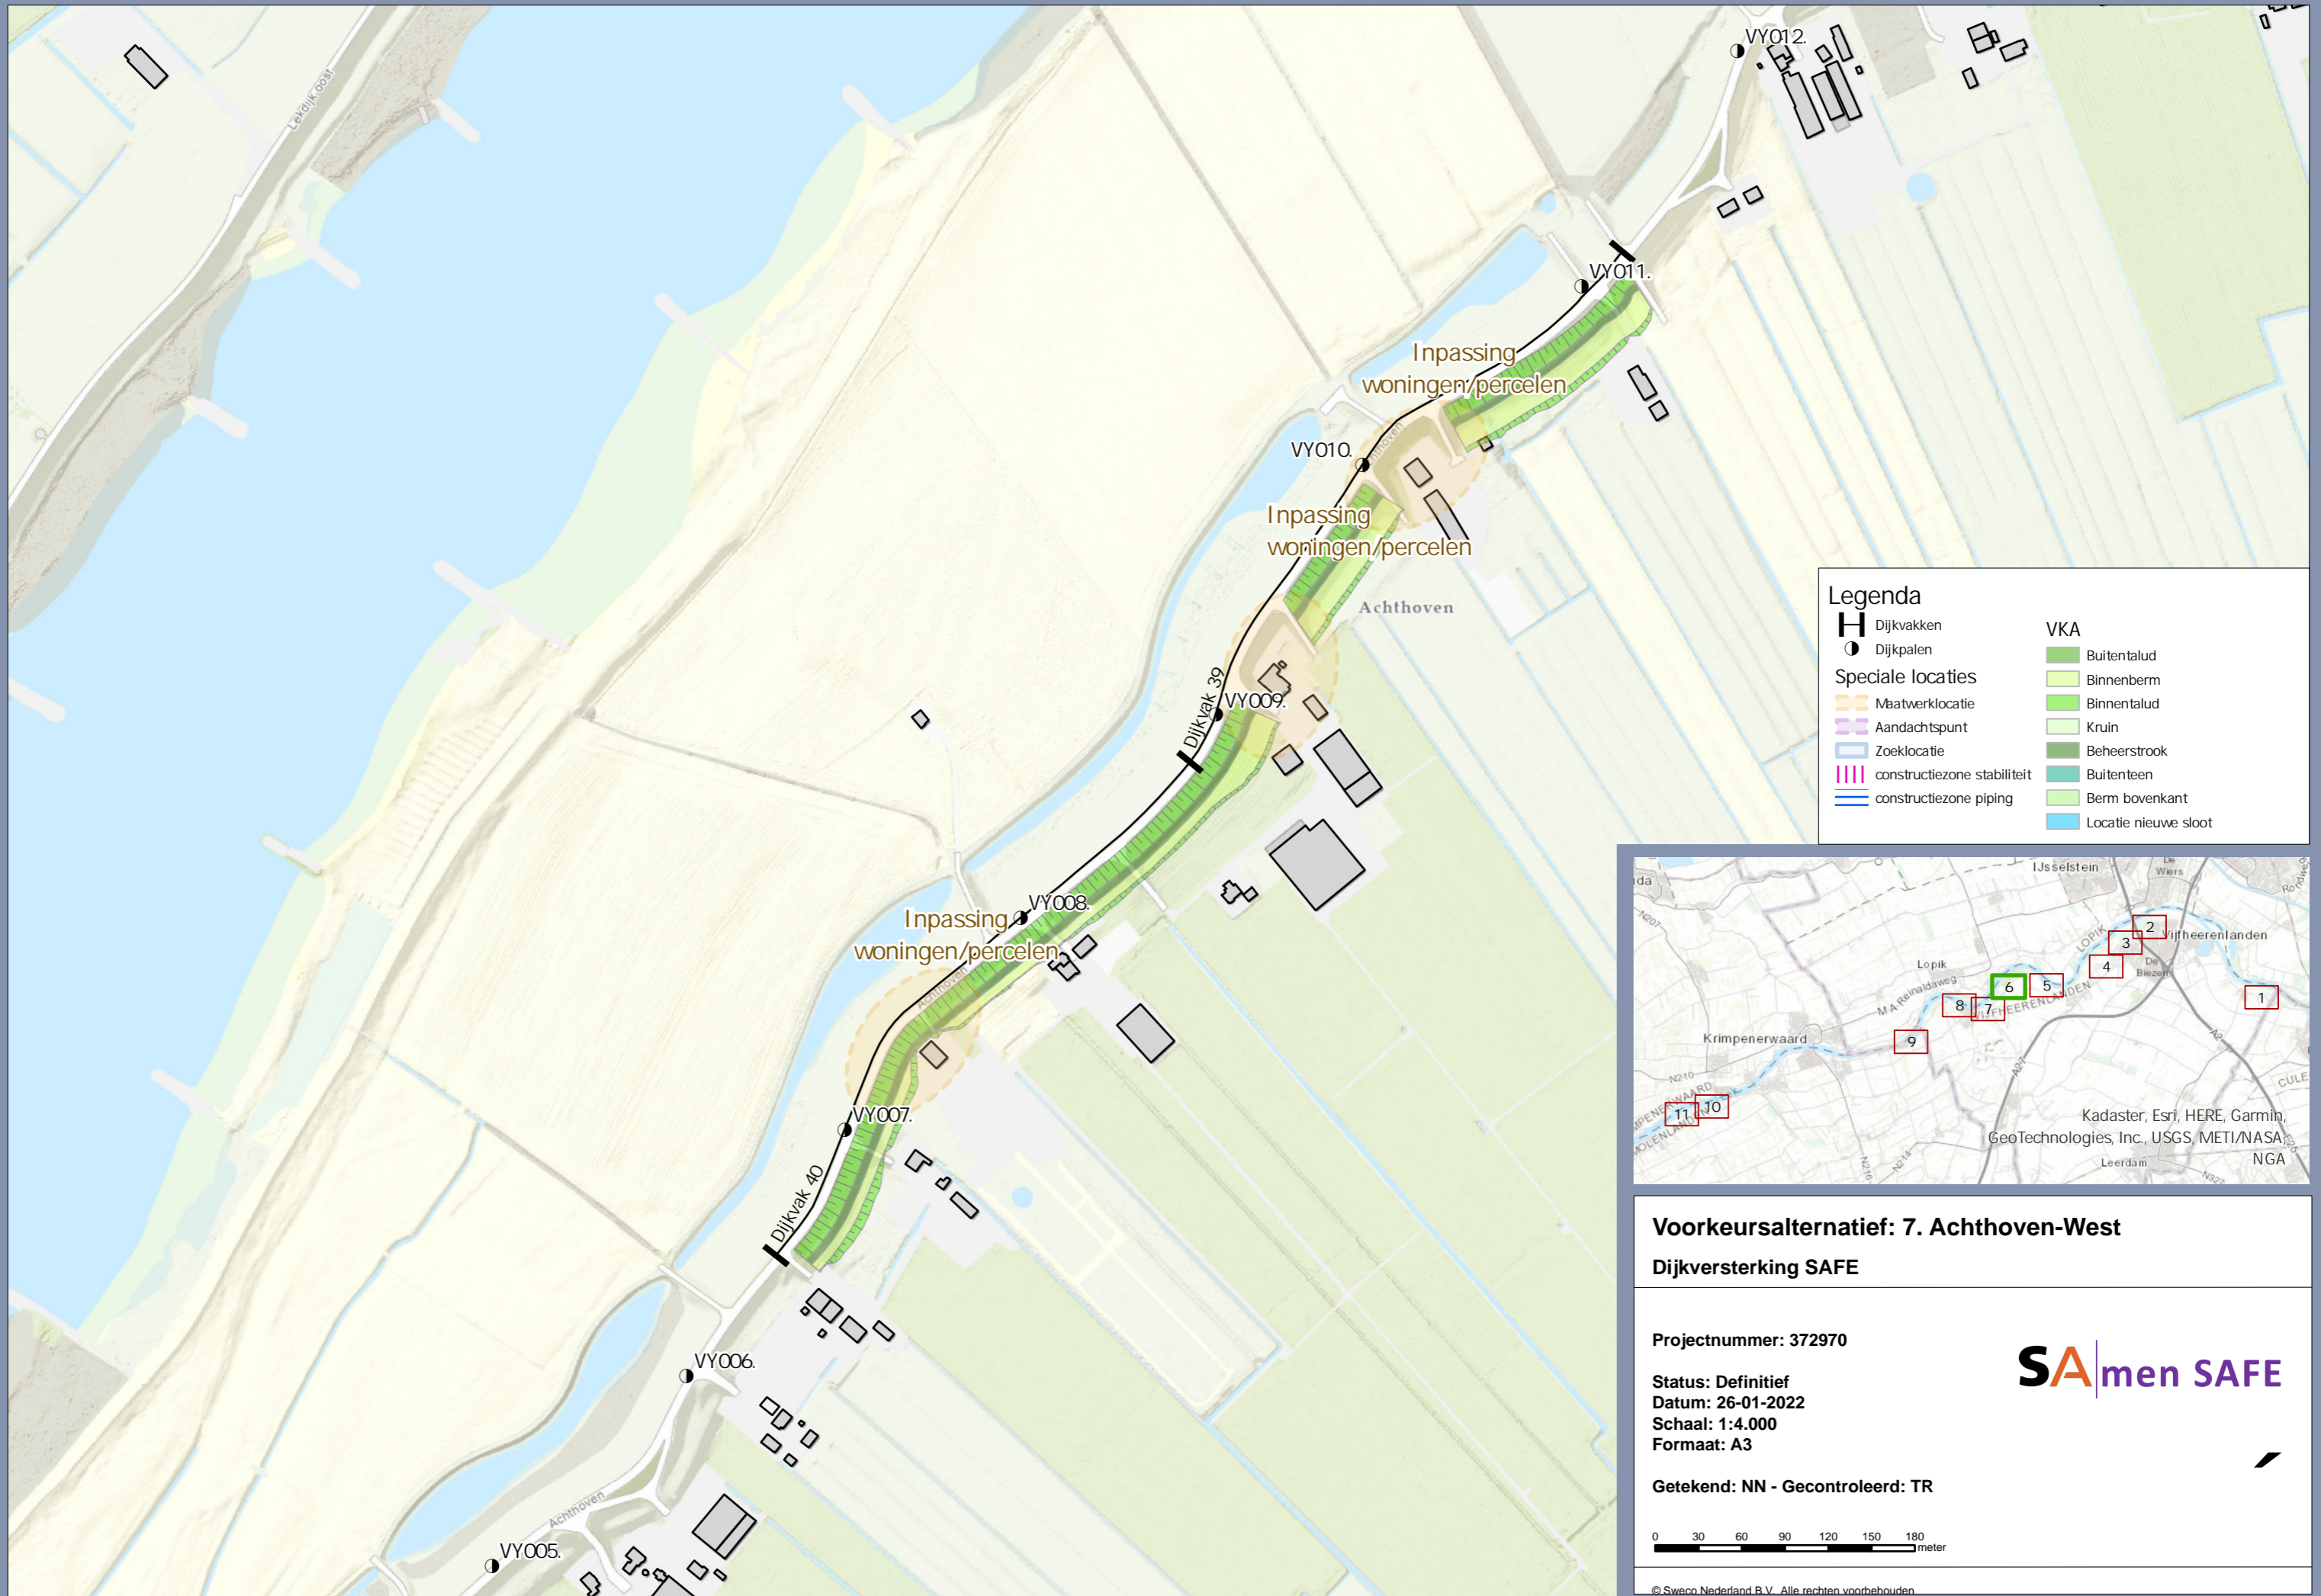

Legenda

Dijkvakken	VKA Buitentalud
Dijkpalen	VKA Binnenberm
Maatwerklocatie	VKA Binnentalud
Aandachtspunt	VKA Kruin
Zoeklocatie	VKA Beheerstrook
constructiezone stabiliteit	VKA Buitenteen
constructiezone piping	VKA Berm bovenkant
	VKA Locatie nieuwe sloot

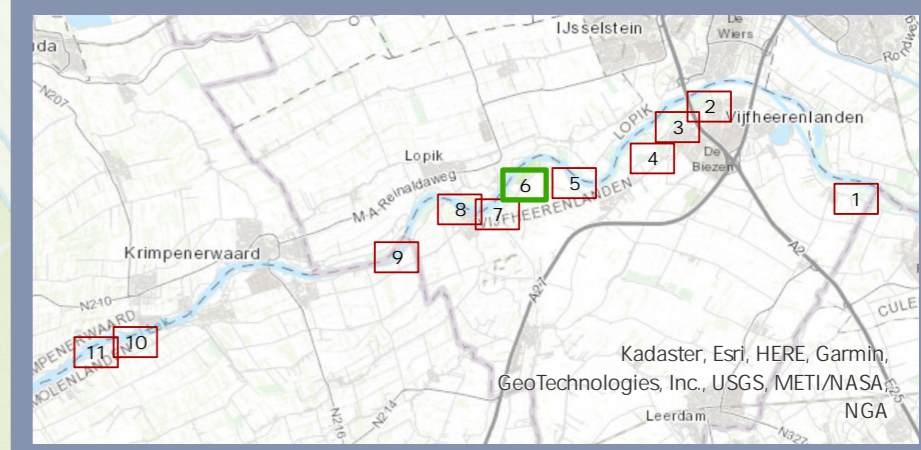



Voorkeursalternatief: 7. Achthoven-West
Dijkversterking SAFE

Projectnummer: 372970
Status: Definitief
Datum: 26-01-2022
Schaal: 1:4.000
Formaat: A3




Getekend: NN - Gecontroleerd: TR

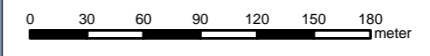

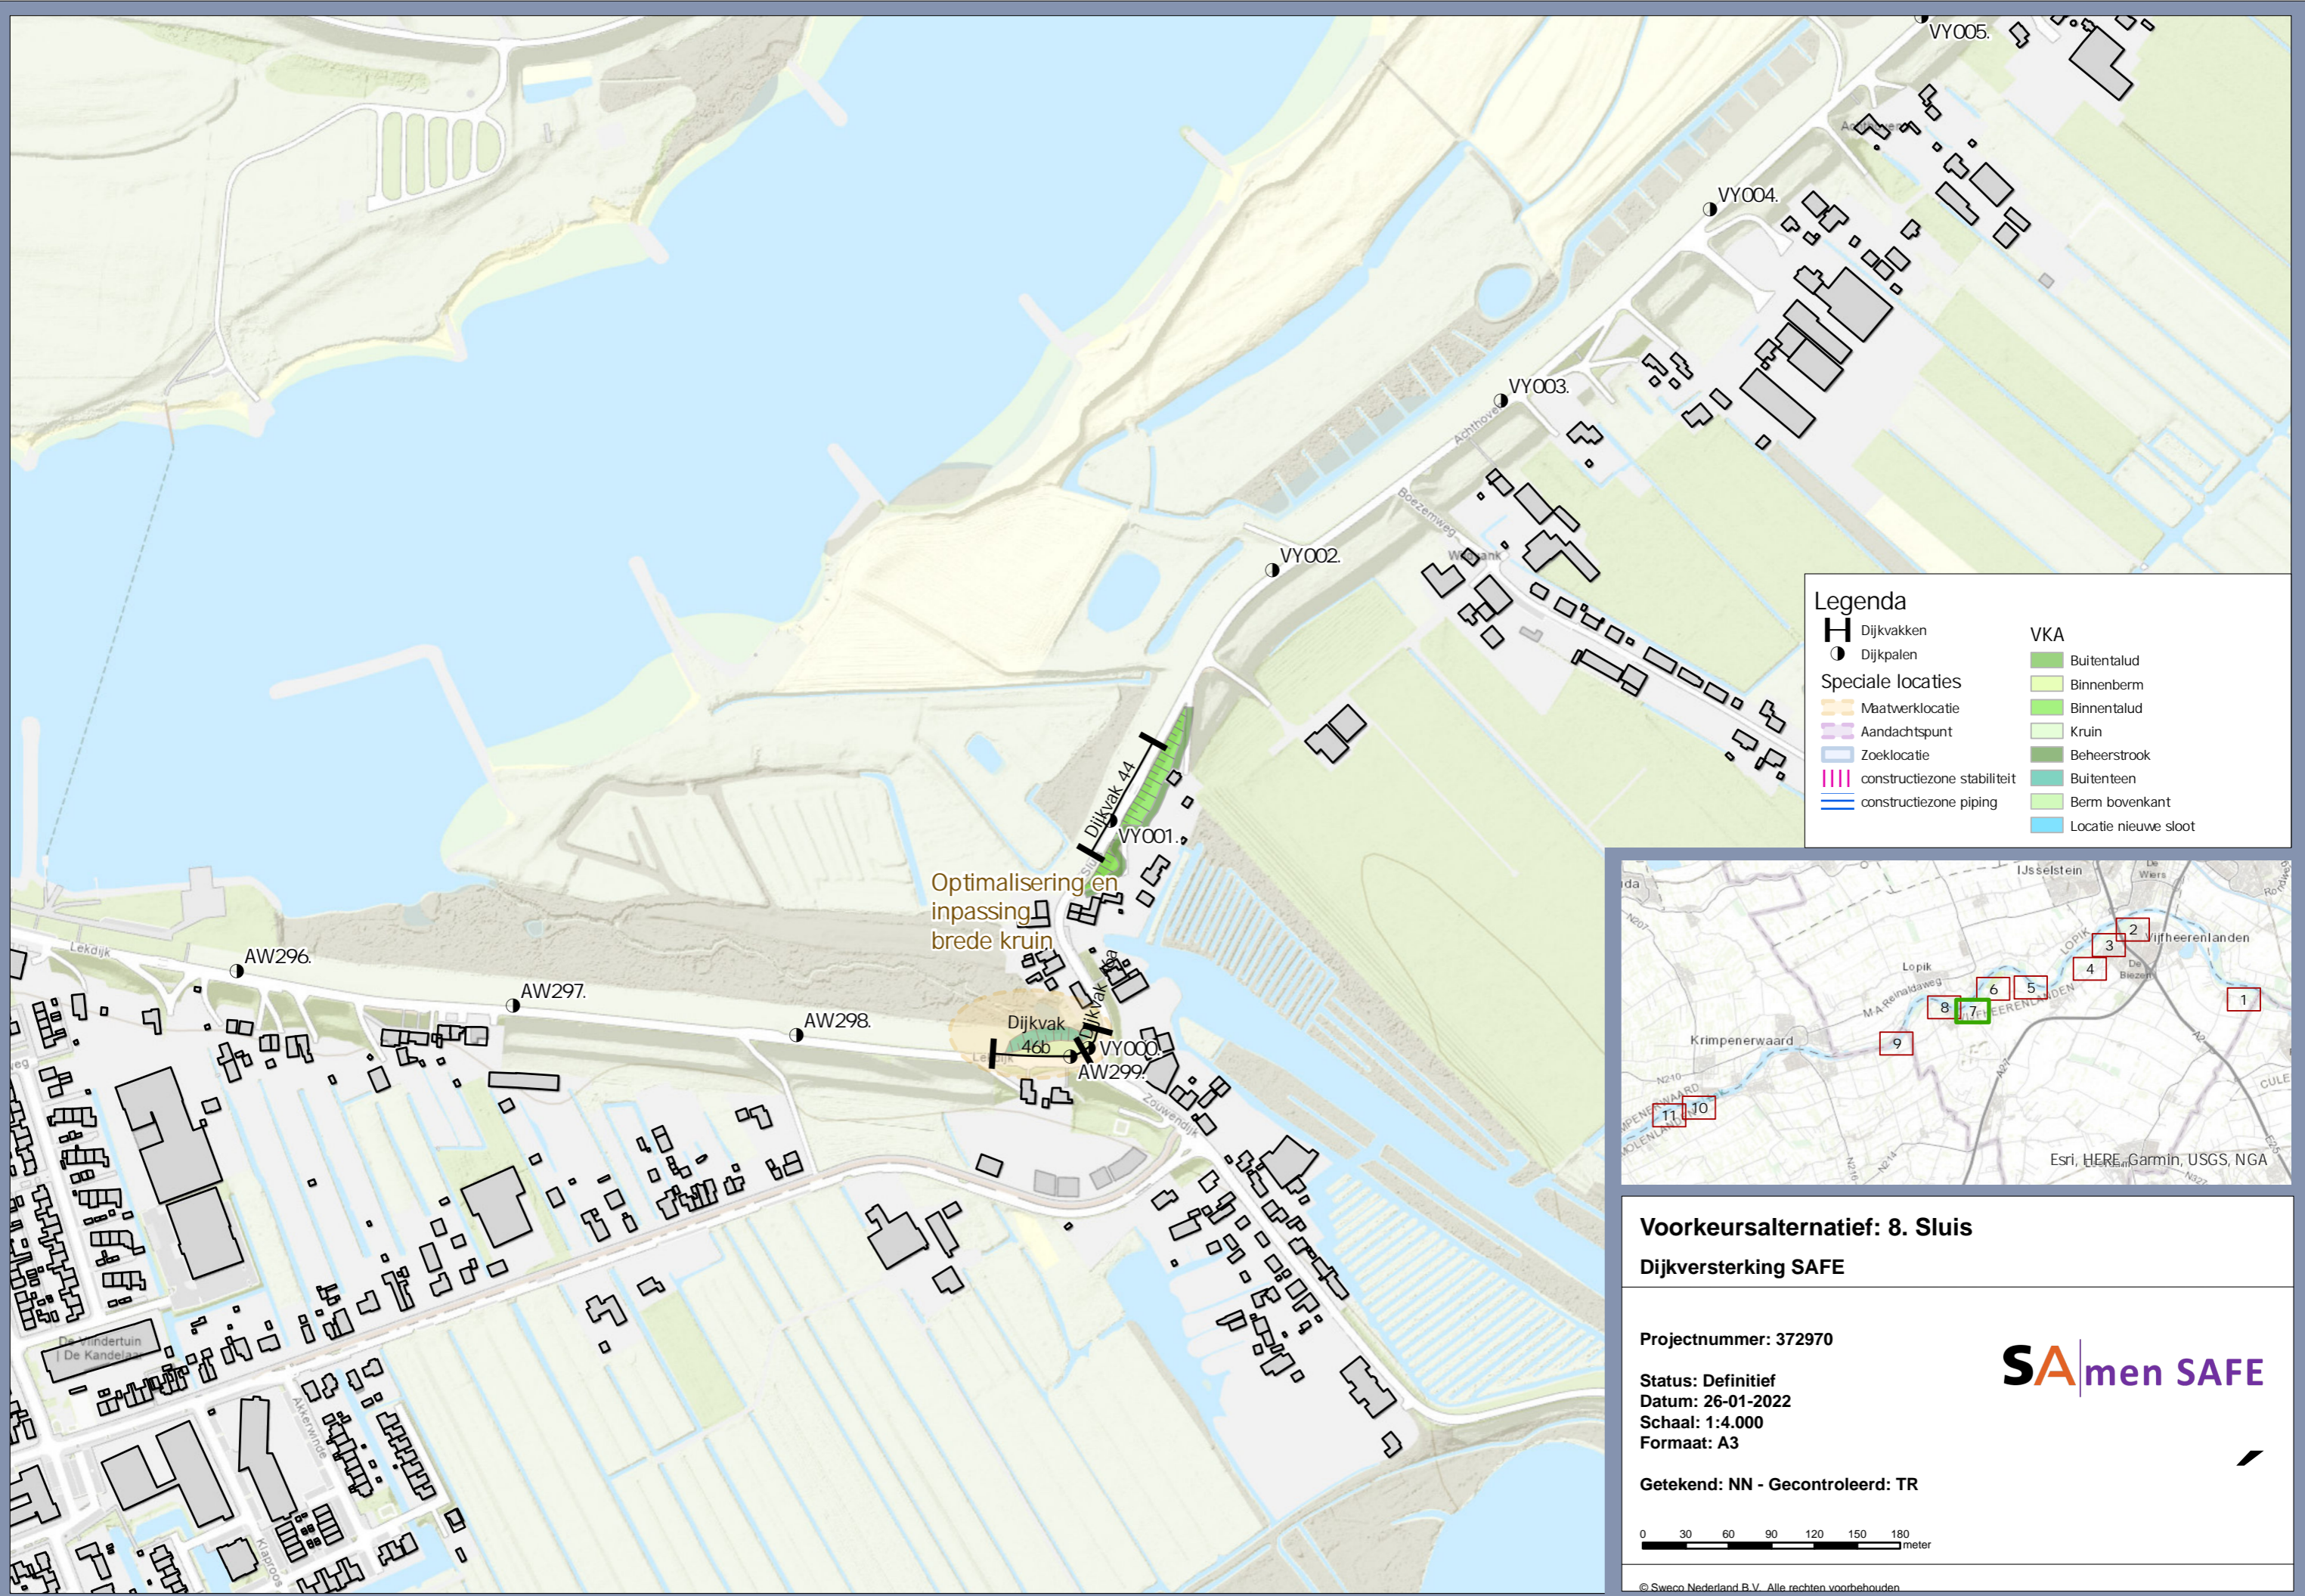

Legenda

Dijkvakken	Buitentalud
Dijkpalen	Binnenberm
Maatwerklocatie	Binnentalud
Aandachtspunt	Kruin
Zoeklocatie	Beheerstrook
constructiezone stabiliteit	Buitenteen
constructiezone piping	Berm bovenkant
	Locatie nieuwe sloot

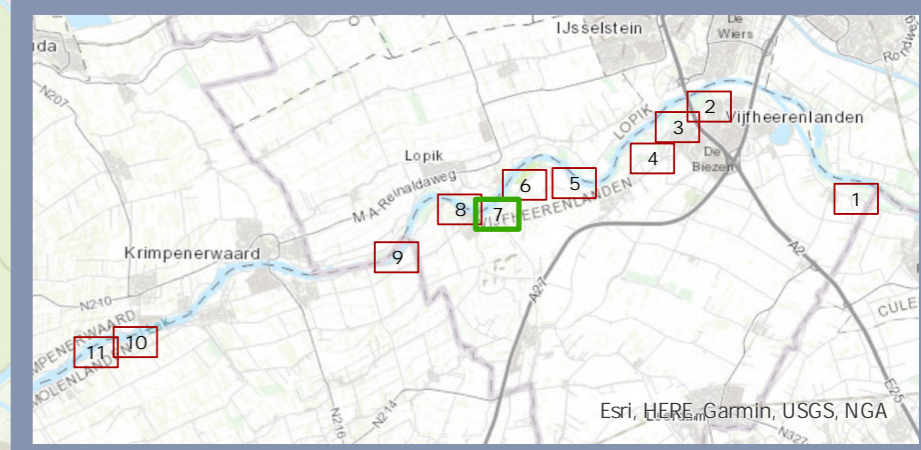



Voorkeursalternatief: 8. Sluis
Dijkversterking SAFE

Projectnummer: 372970
 Status: Definitief
 Datum: 26-01-2022
 Schaal: 1:4.000
 Formaat: A3




Getekend: NN - Gecontroleerd: TR

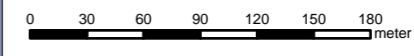

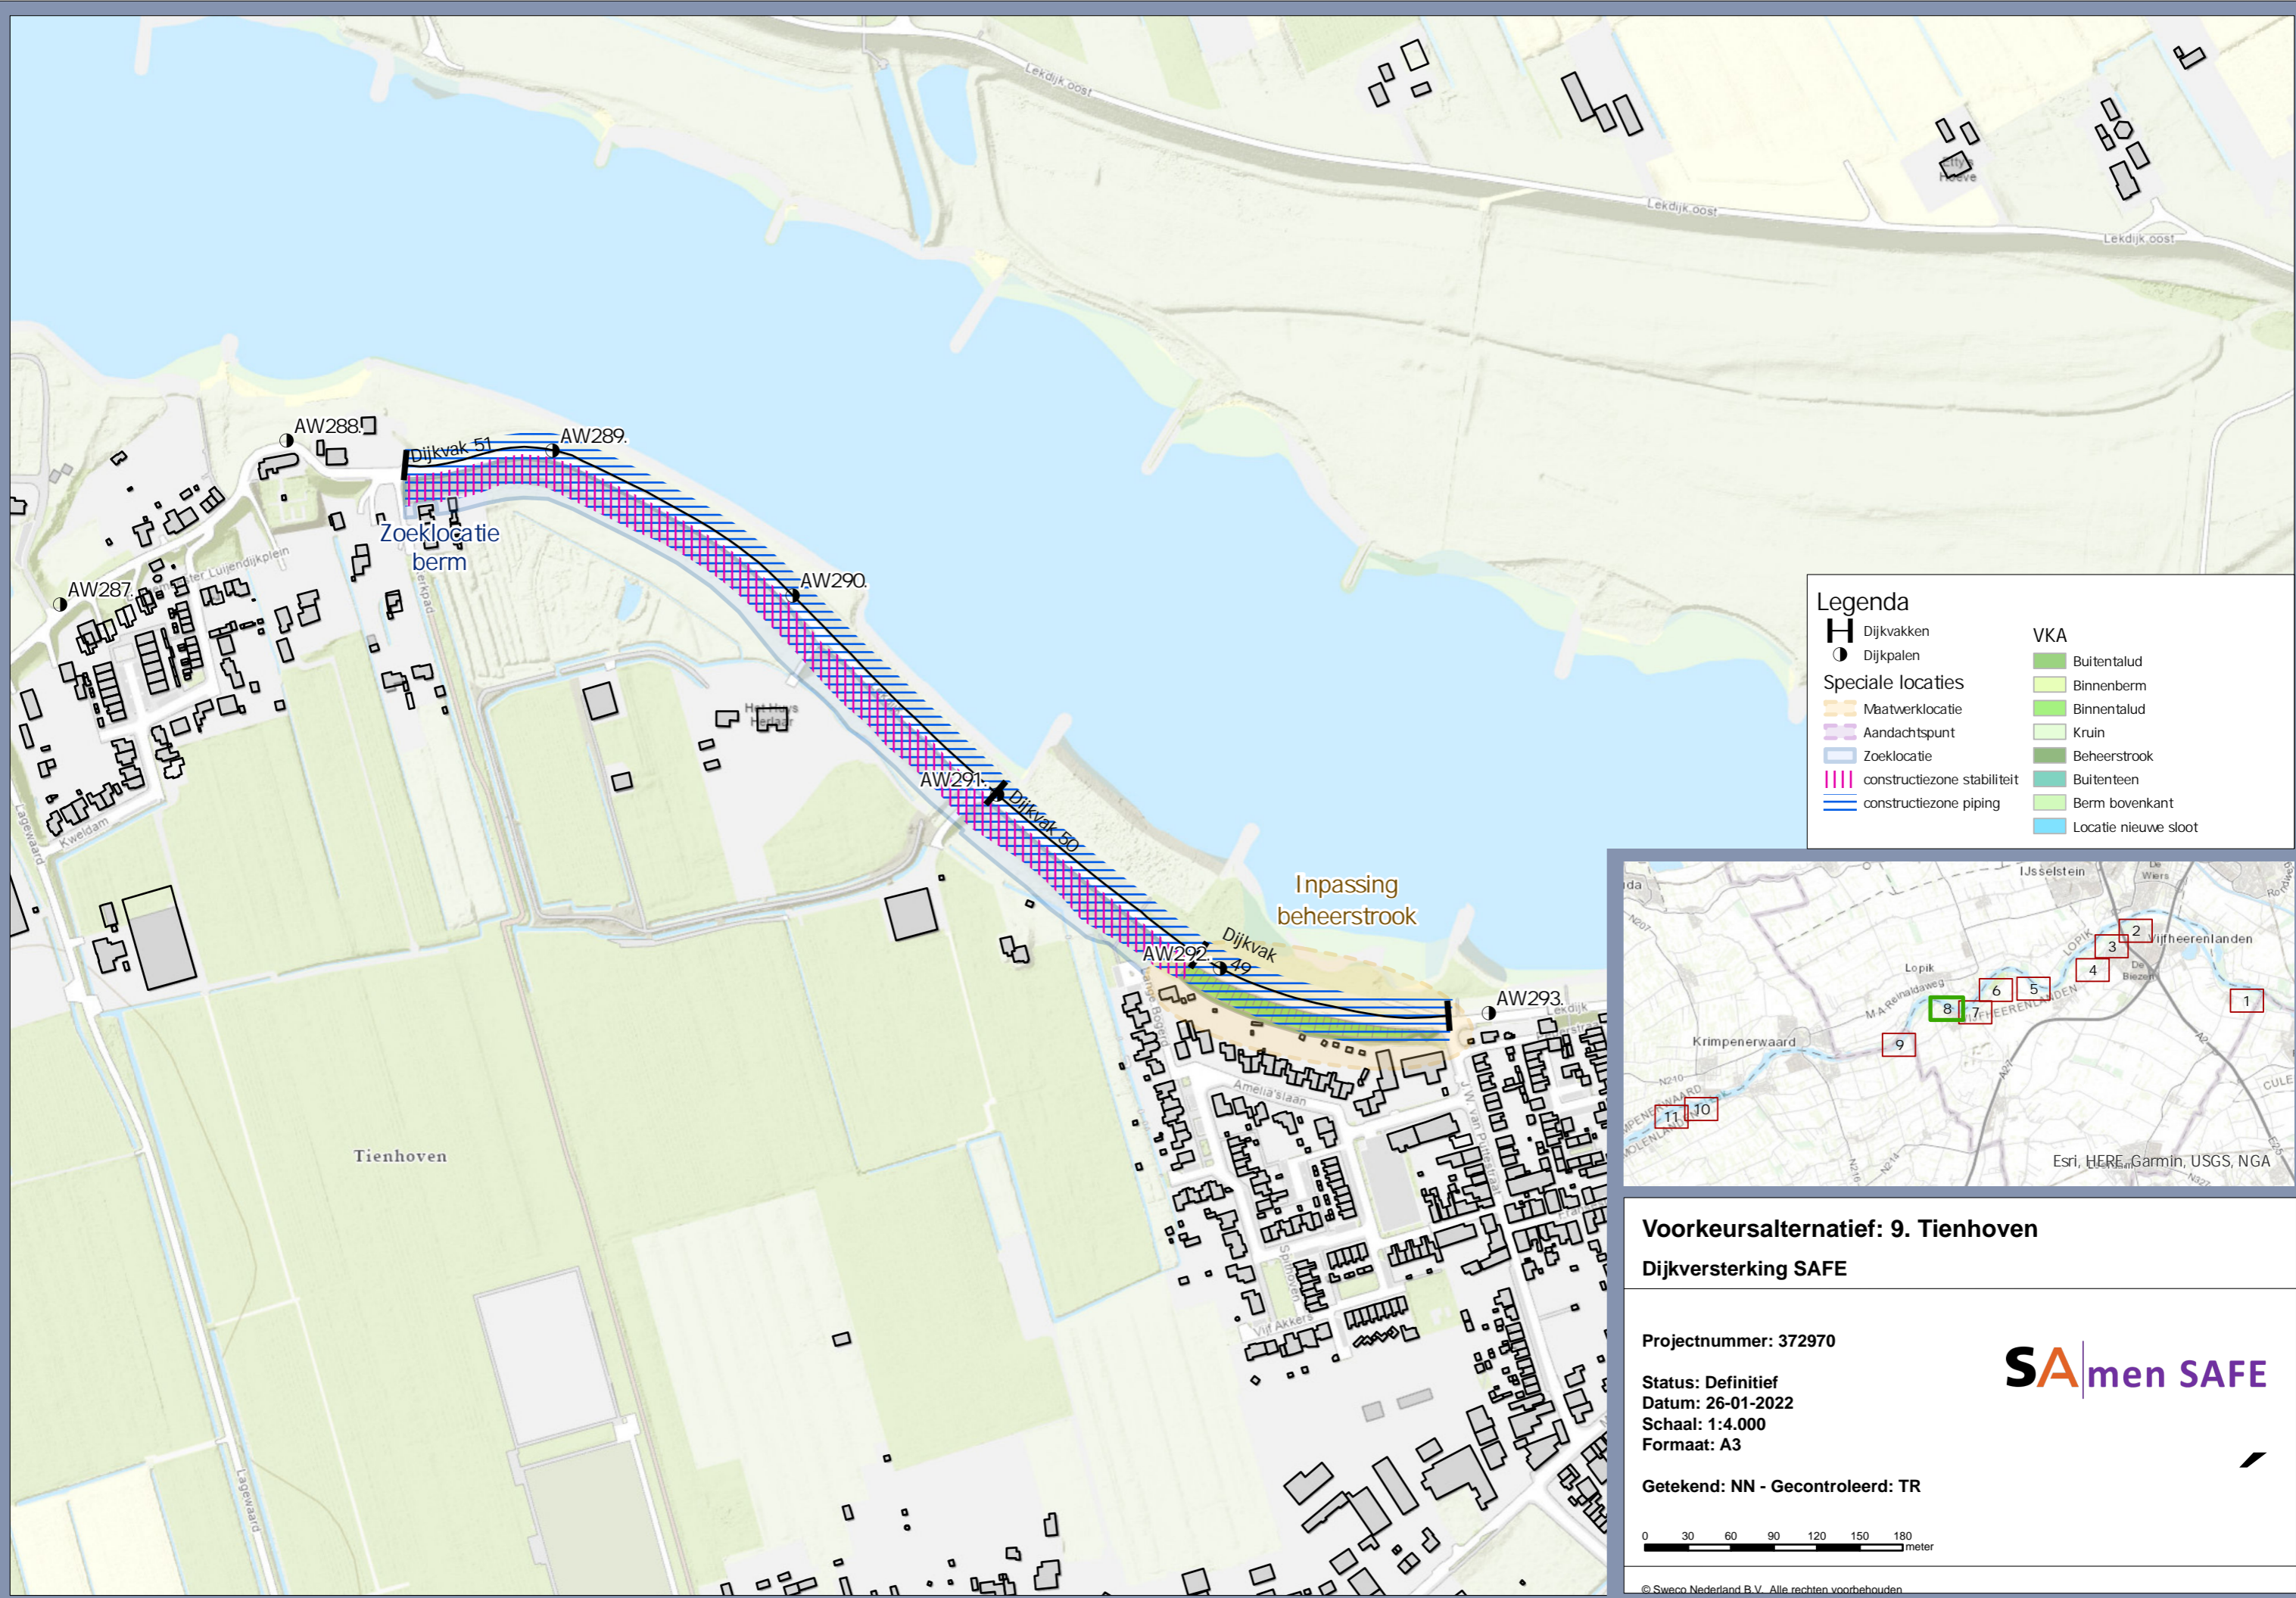

Legenda

Dijkvakken	VKA Buitentalud
Dijkpalen	VKA Binnenberm
Maatwerklocatie	VKA Binnentalud
Aandachtspunt	VKA Kruin
Zoeklocatie	VKA Beheerstrook
constructiezone stabiliteit	VKA Buitenteen
constructiezone piping	VKA Berm bovenkant
	VKA Locatie nieuwe sloot

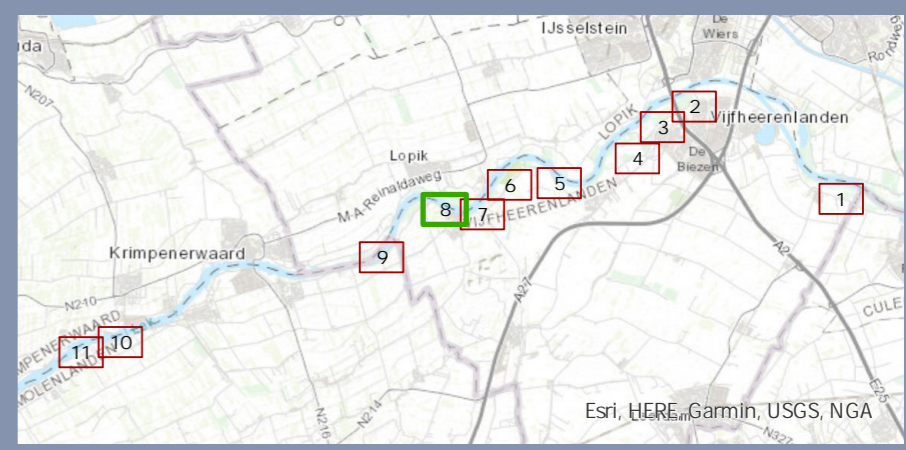

Voorkeursalternatief: 9. Tienhoven
Dijkversterking SAFE


Projectnummer: 372970

Status: Definitief
 Datum: 26-01-2022
 Schaal: 1:4.000
 Formaat: A3

Getekend: NN - Gecontroleerd: TR


0 30 60 90 120 150 180 meter

© Sweco Nederland B.V. Alle rechten voorbehouden.

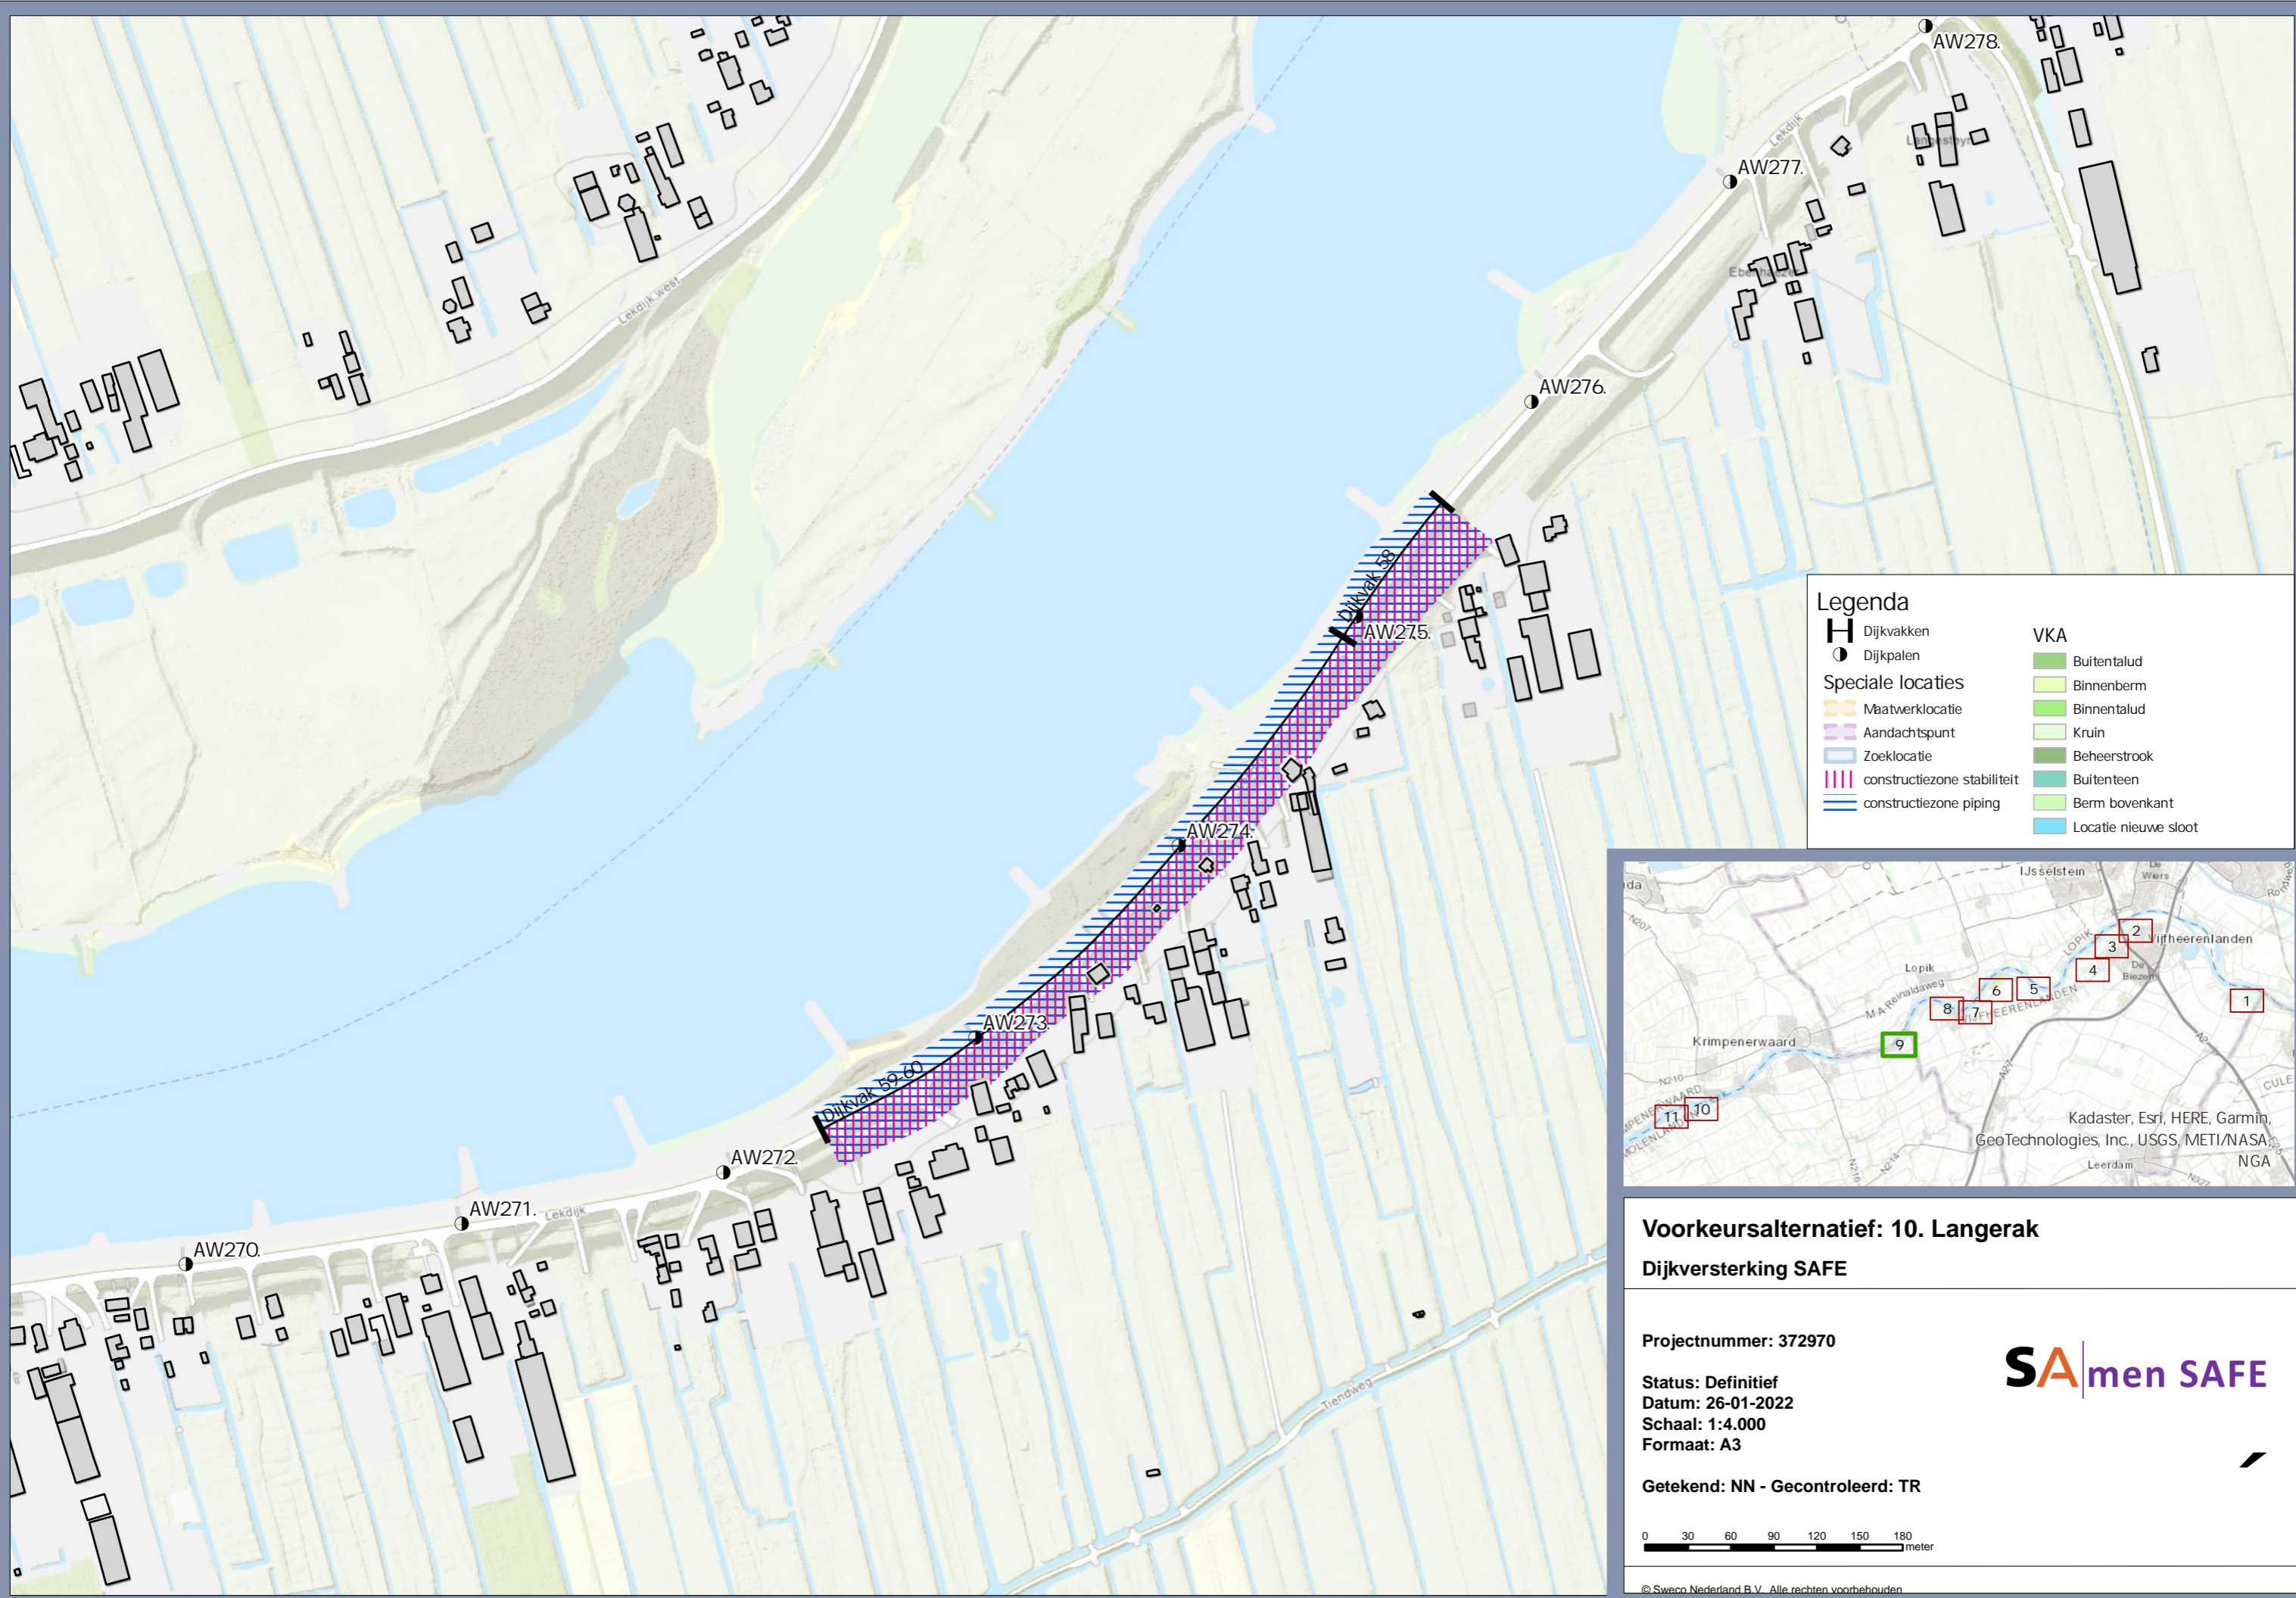

Legenda

Dijkvakken	VKA
Dijkpalen	Buitentalud
Speciale locaties	Binnenberm
Maatwerklocatie	Binnentalud
Aandachtspunt	Kruin
Zoeklocatie	Beheerstrook
constructiezone stabiliteit	Beerteen
constructiezone piping	Berm bovenkant
	Locatie nieuwe sloot

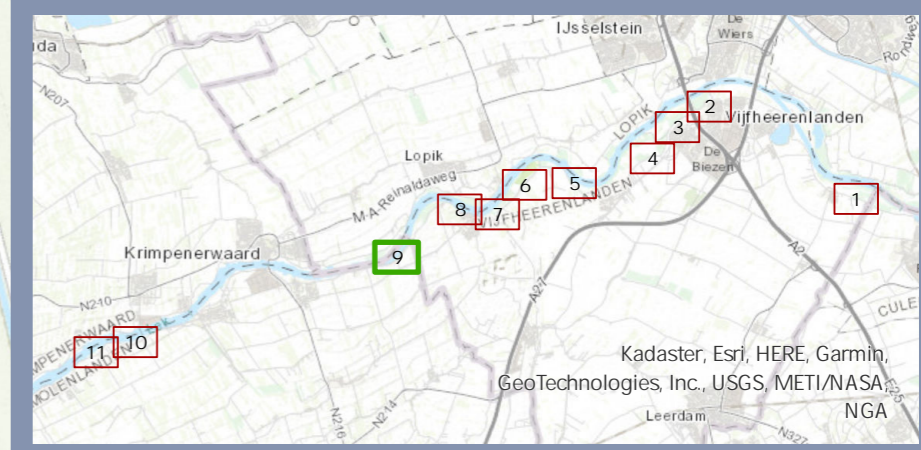



Voorkeursalternatief: 10. Langerak
Dijkversterking SAFE

Projectnummer: 372970

Status: Definitief
 Datum: 26-01-2022
 Schaal: 1:4.000
 Formaat: A3


Getekend: NN - Gecontroleerd: TR

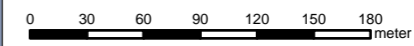

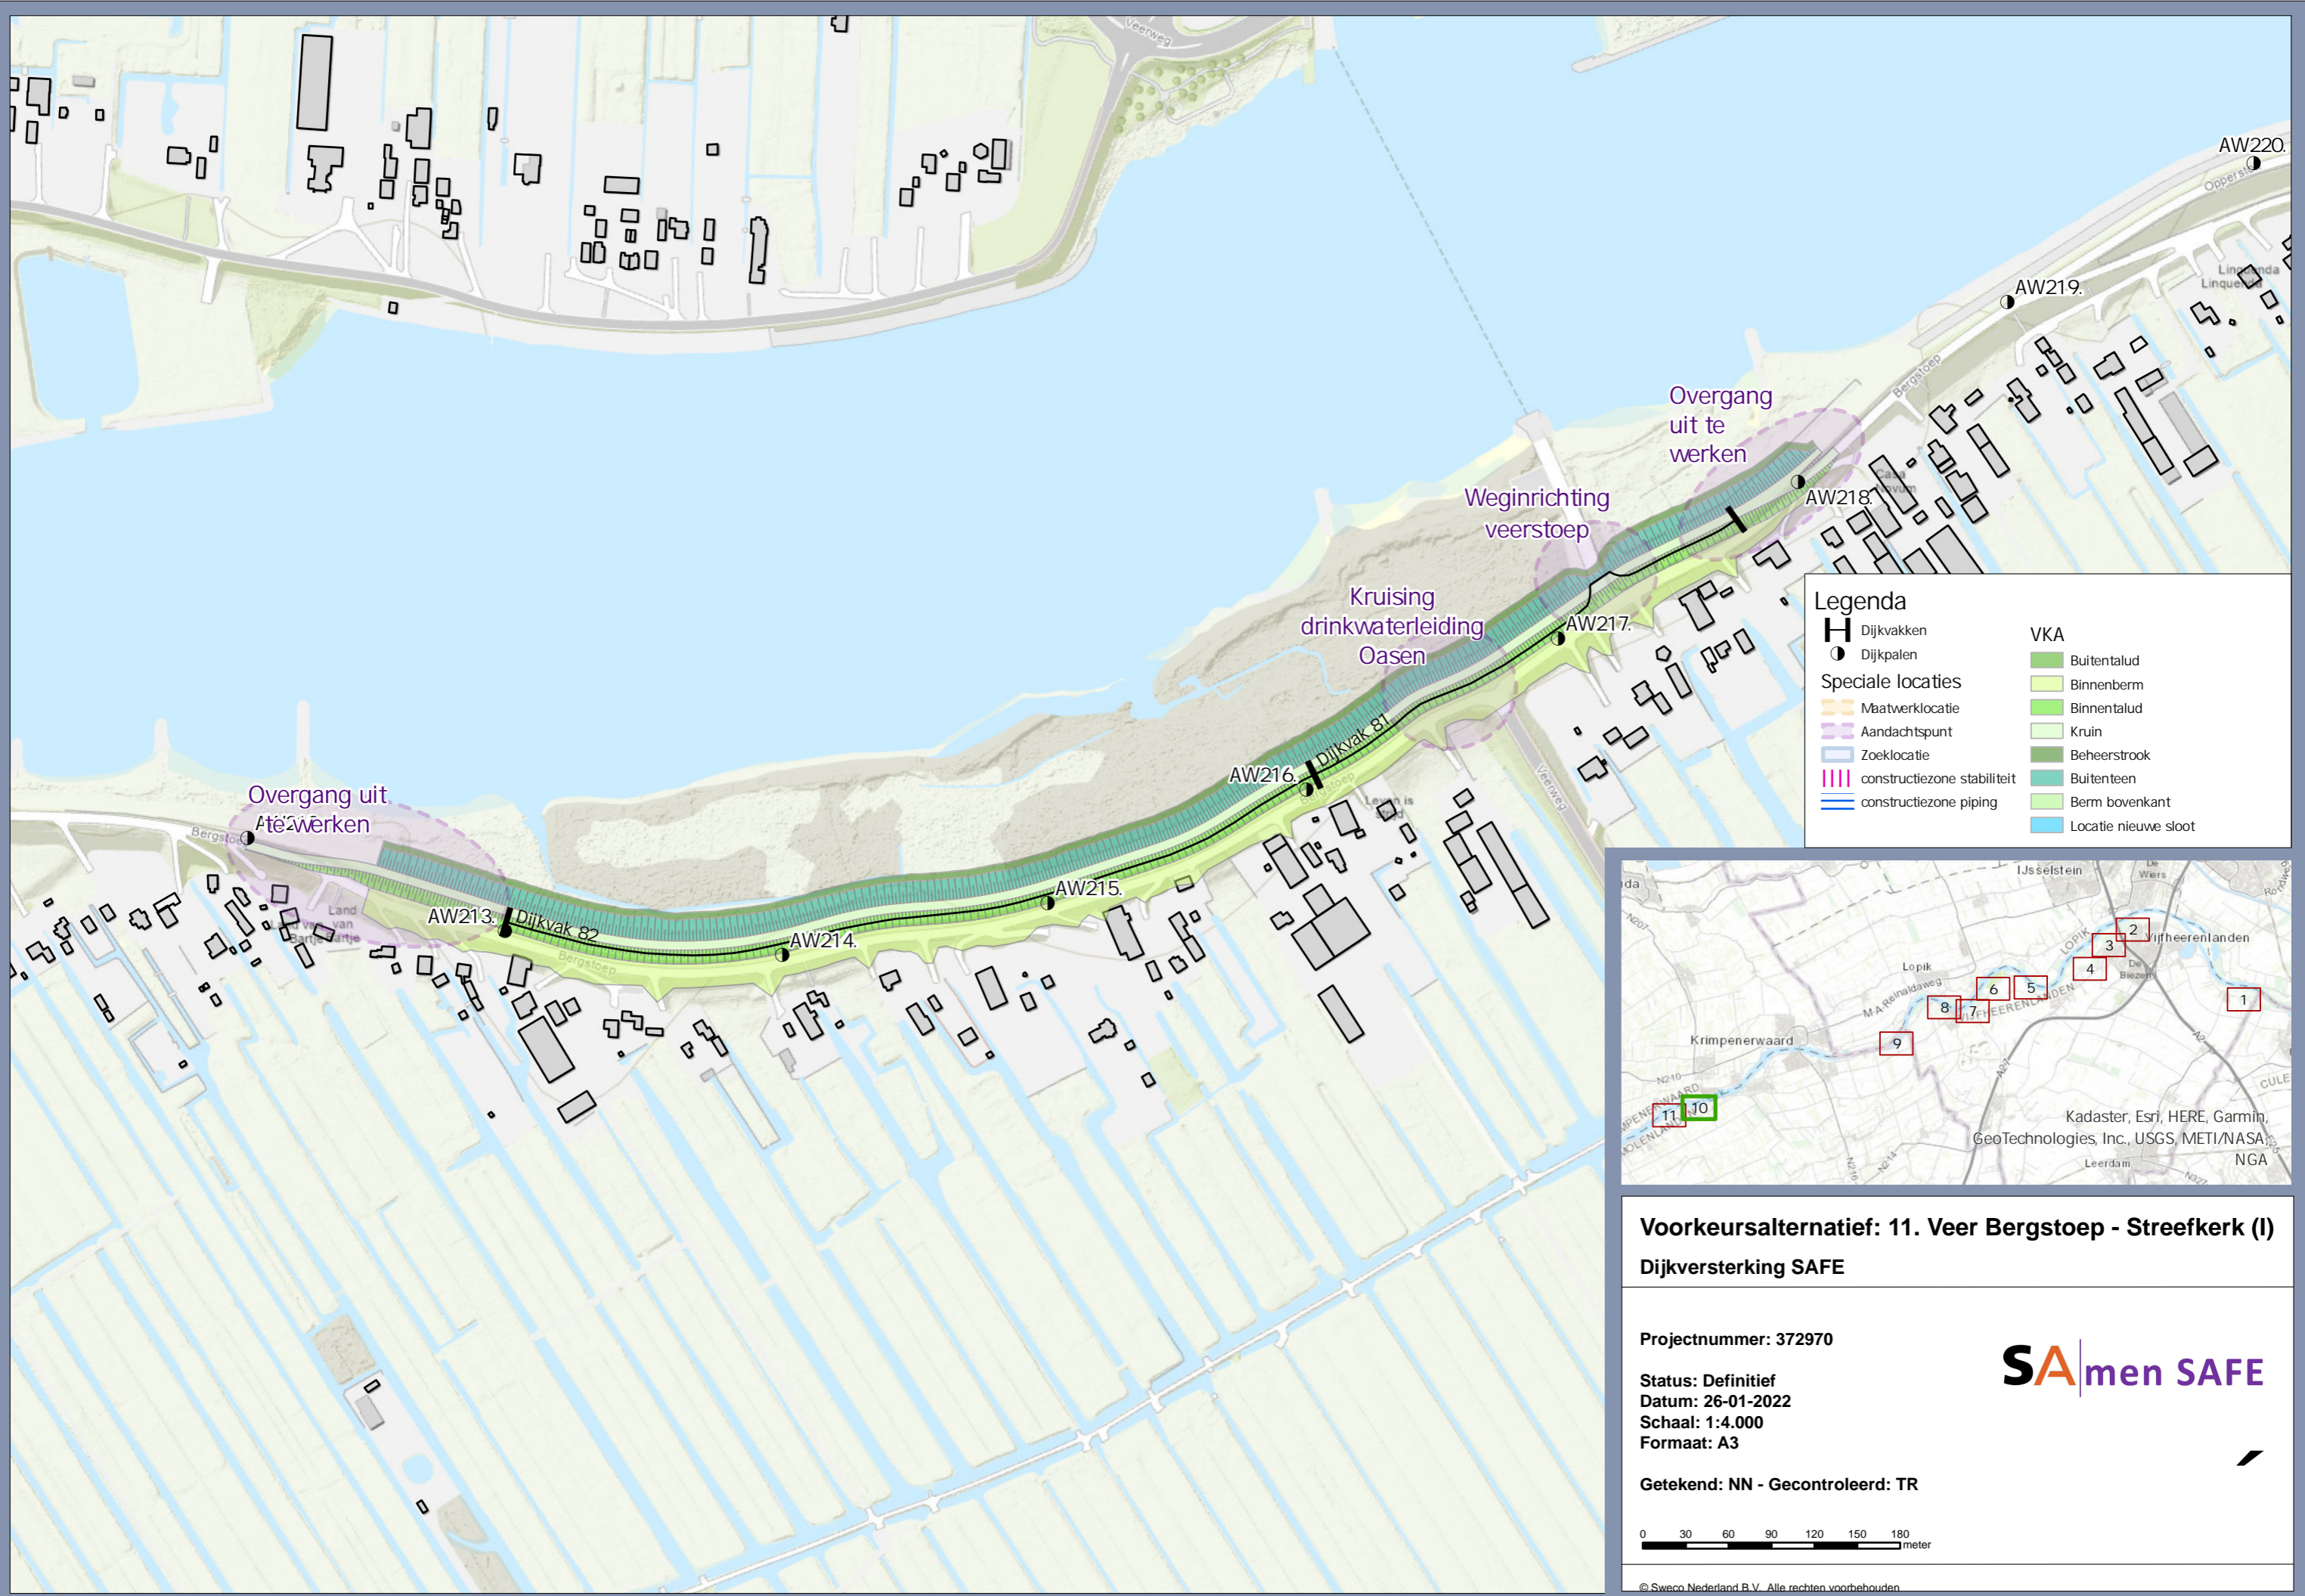

Legenda

Dijkvakken	VKA Buitentalud
Dijkpalen	VKA Binnenberm
Speciale locaties	VKA Binnentalud
Maatwerklocatie	VKA Kruin
Aandachtspunt	VKA Beheerstrook
Zoeklocatie	VKA Buitenteen
constructiezone stabiliteit	VKA Berm bovenkant
constructiezone piping	VKA Locatie nieuwe sloot

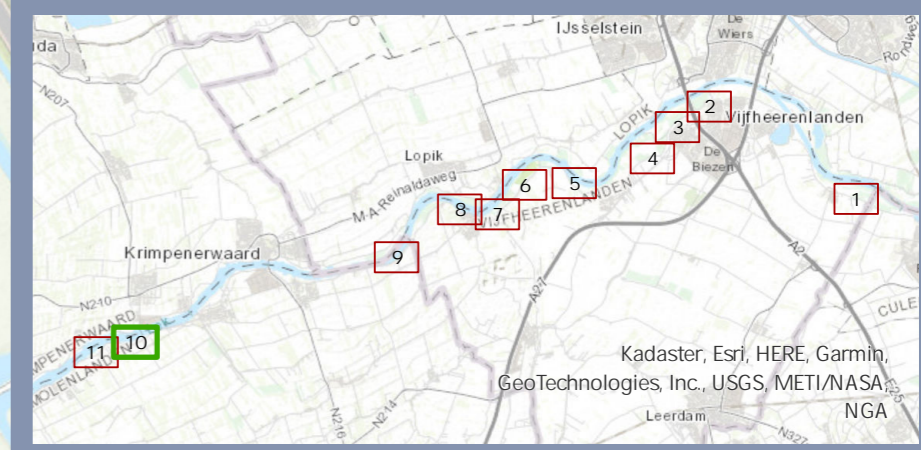



Voorkeursalternatief: 11. Veer Bergstoep - Streefkerk (I)
Dijkversterking SAFE

Projectnummer: 372970
Status: Definitief
Datum: 26-01-2022
Schaal: 1:4.000
Formaat: A3




Getekend: NN - Gecontroleerd: TR

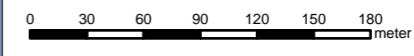

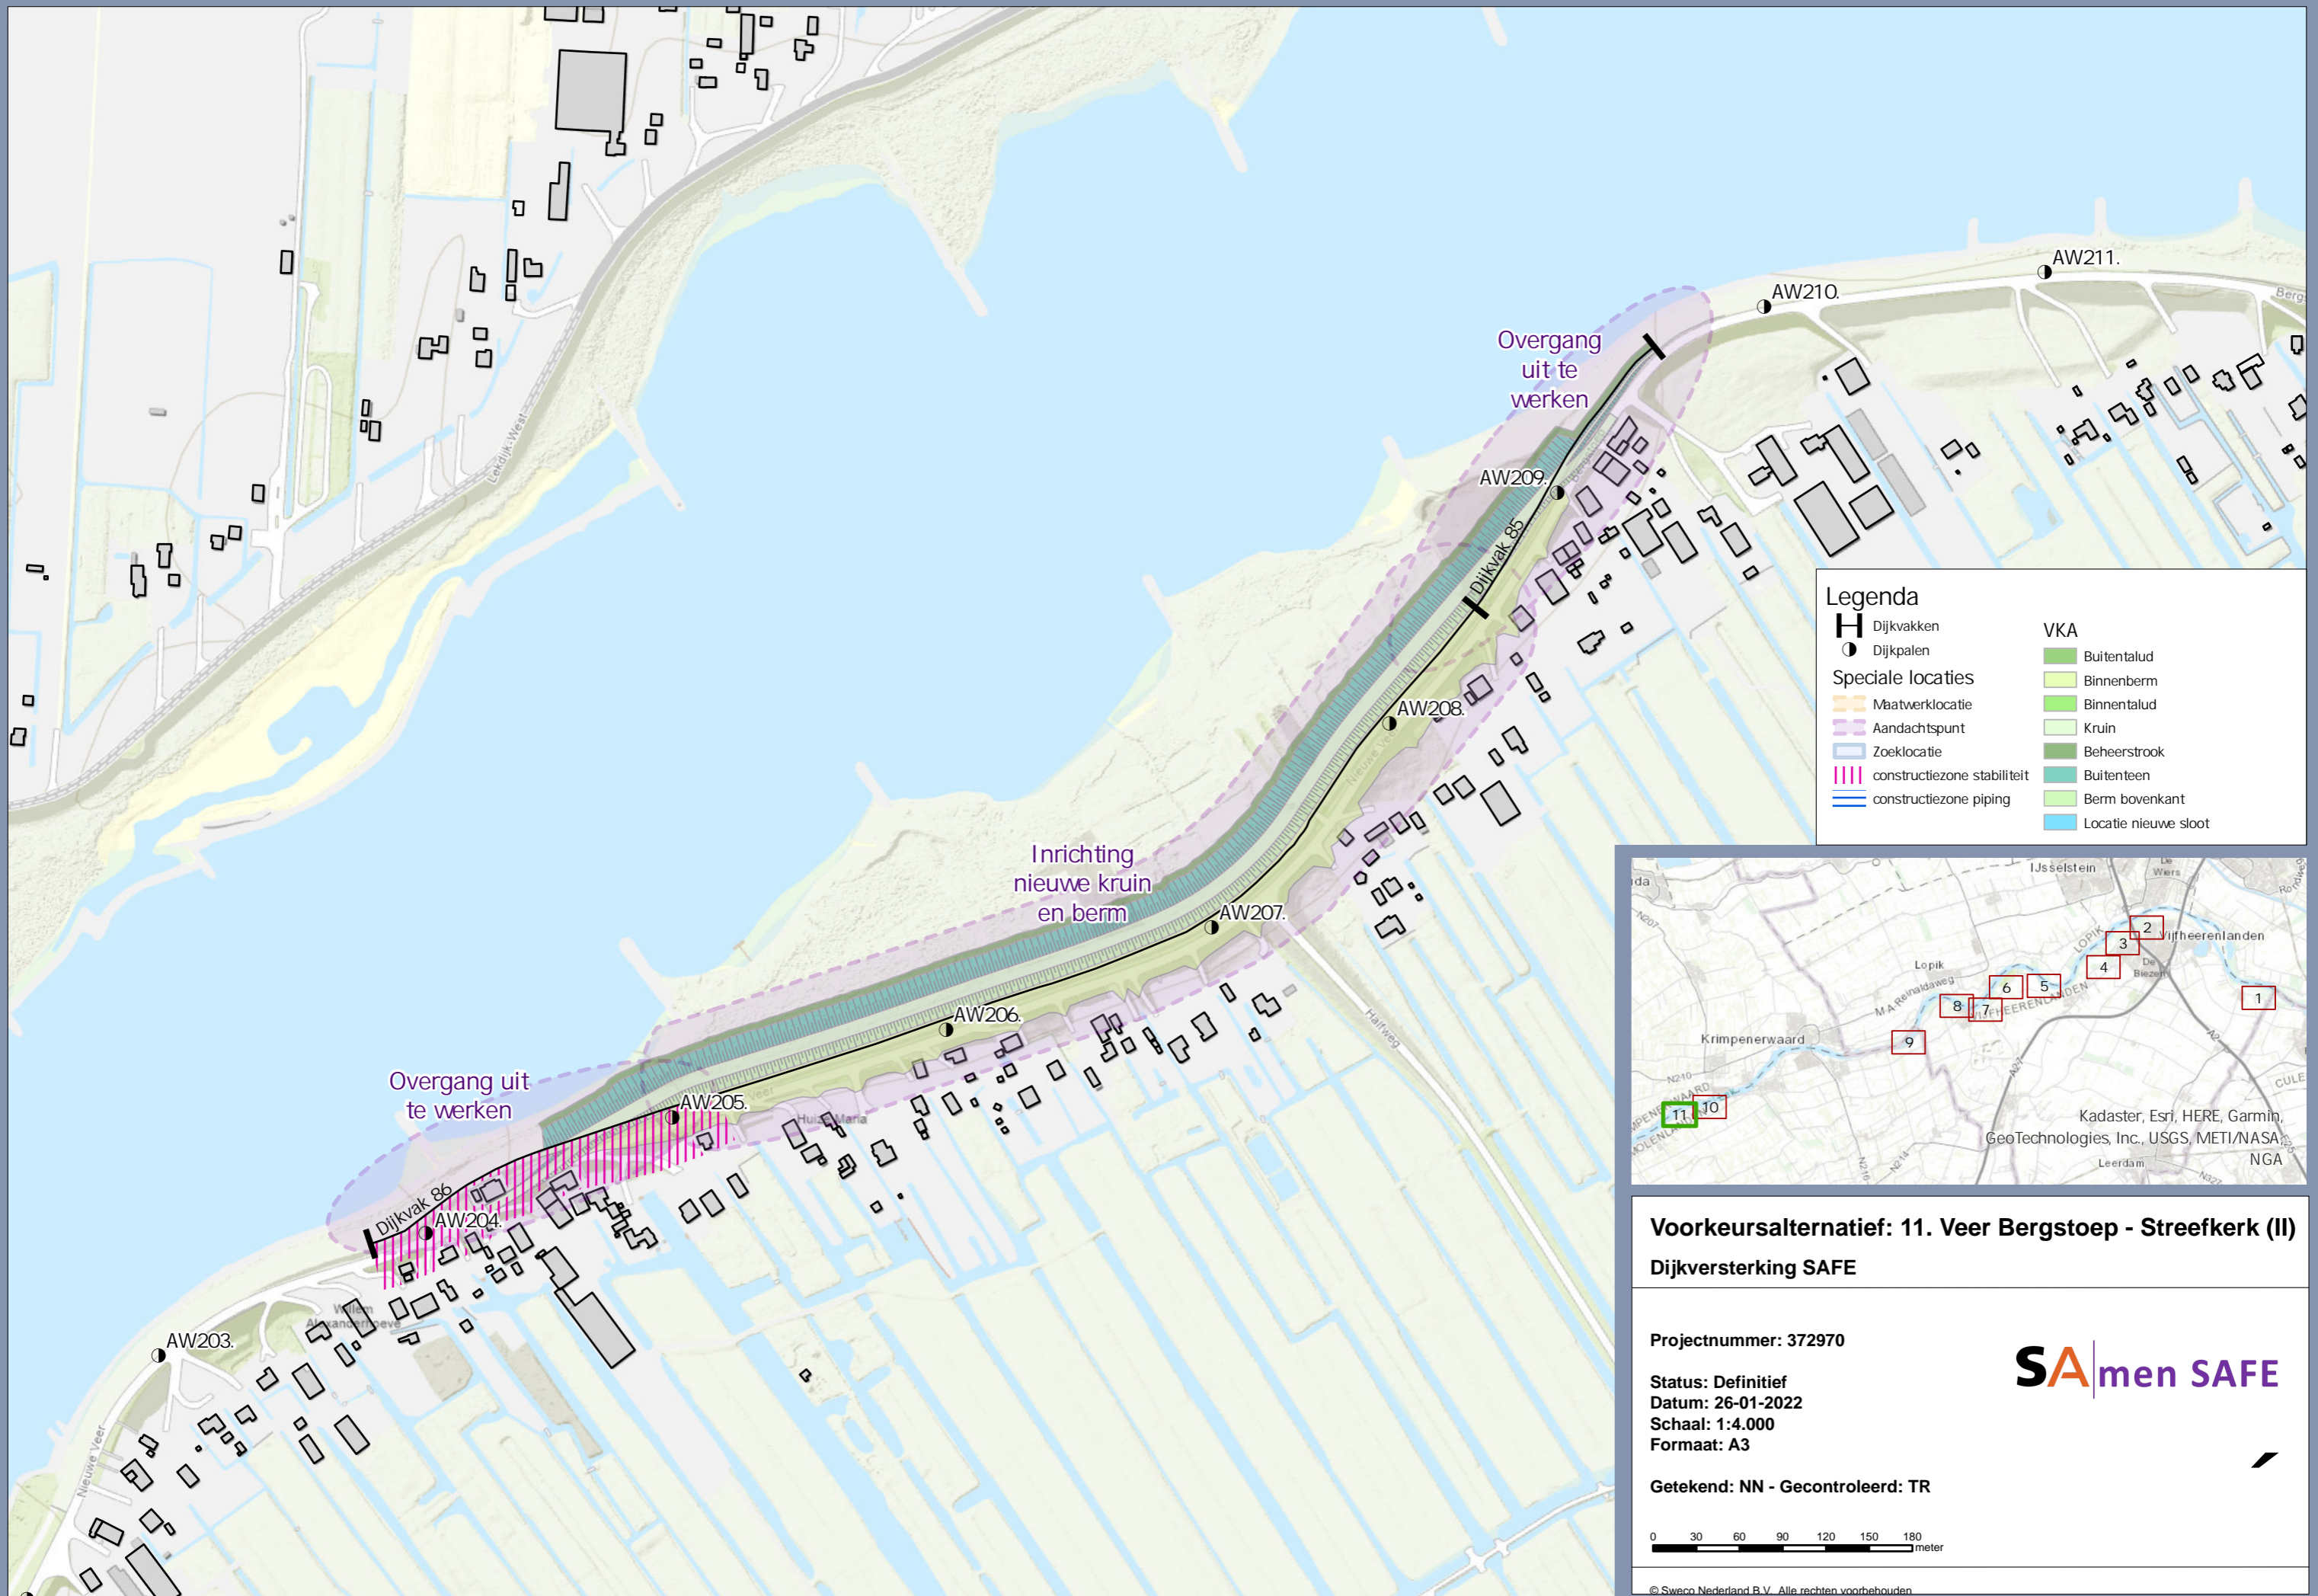

Legenda

Dijkvakken	VKA
Dijkpalen	Buitentalud
Speciale locaties	Binnenberm
Maatwerklocatie	Binnentalud
Aandachtspunt	Kruin
Zoeklocatie	Beheerstrook
constructiezone stabiliteit	Buitenteen
constructiezone piping	Berm bovenkant
	Locatie nieuwe sloot

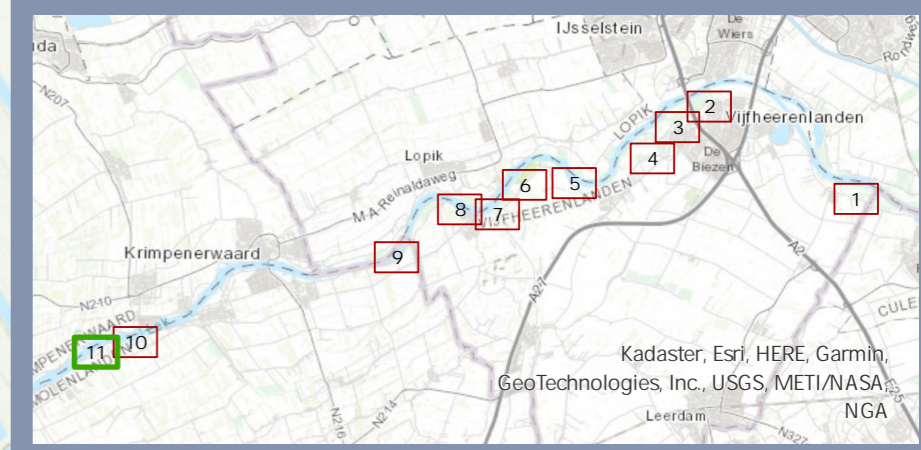

Voorkeursalternatief: 11. Veer Bergstoep - Streefkerk (II)
Dijkversterking SAFE

Projectnummer: 372970

Status: Definitief
Datum: 26-01-2022
Schaal: 1:4.000
Formaat: A3



Getekend: NN - Gecontroleerd: TR

