

Legenda

- Verspreidbaar, watergang < 5m
- Afvoeren, ruimtelijk niet verspreidbaar, watergang > 5m
- Afvoeren, ruimtelijk niet verspreidbaar, watergang < 5m
- Afvoeren, niet verspreidbaar, watergang > 5m
- Afvoeren, niet verspreidbaar, watergang < 5m
- Niet baggeren
- Verspreidingszijde

◆ Locatie wielanddepot (+nummer)

— Watergangnummer en bemonteringstraject

— Begrenzing bemonteringstraject

→ Profiel (+nummer), gemeten van linker naar rechteroever in de stromingsrichting

→ Begrenzing werkende lengte profiel

● Brug

— Stuw

— Duiker


A(+nummer): A-watergang
 B(+nummer): B-watergang
 D(+nummer): Dijkstrook
 G(+nummer): Gemeentelijke watergang
 O(+nummer): Onderhoudsloot WSRL
 P(+nummer): Provinciale watergang
 W(+nummer): Wegloot

Letters bij kunstwerken

B01 B(+volgnummer): brug
 D002 D(+volgnummer): duiker
 S03 S(+volgnummer): stuw
 SY4 SY(+volgnummer): syphon

Almkerk Plaatsnaam
 Almweg Straatnaam

Opdrachtgever:	Waterschap Rivierenland		
Project:	Uitvoering onderhoudsbaggerwerk 2020-2021		
Onderdeel:	Overzichtstekening watergangen gemeente		
	Schaal:	: 1:15.000	Tekeningnummer:
	Formaat:	: A0	T119233-BST-02.1
	Geleend:	: J.S.	Datum:
	Gecontroleerd:	: L.V.	: 1-7-2020

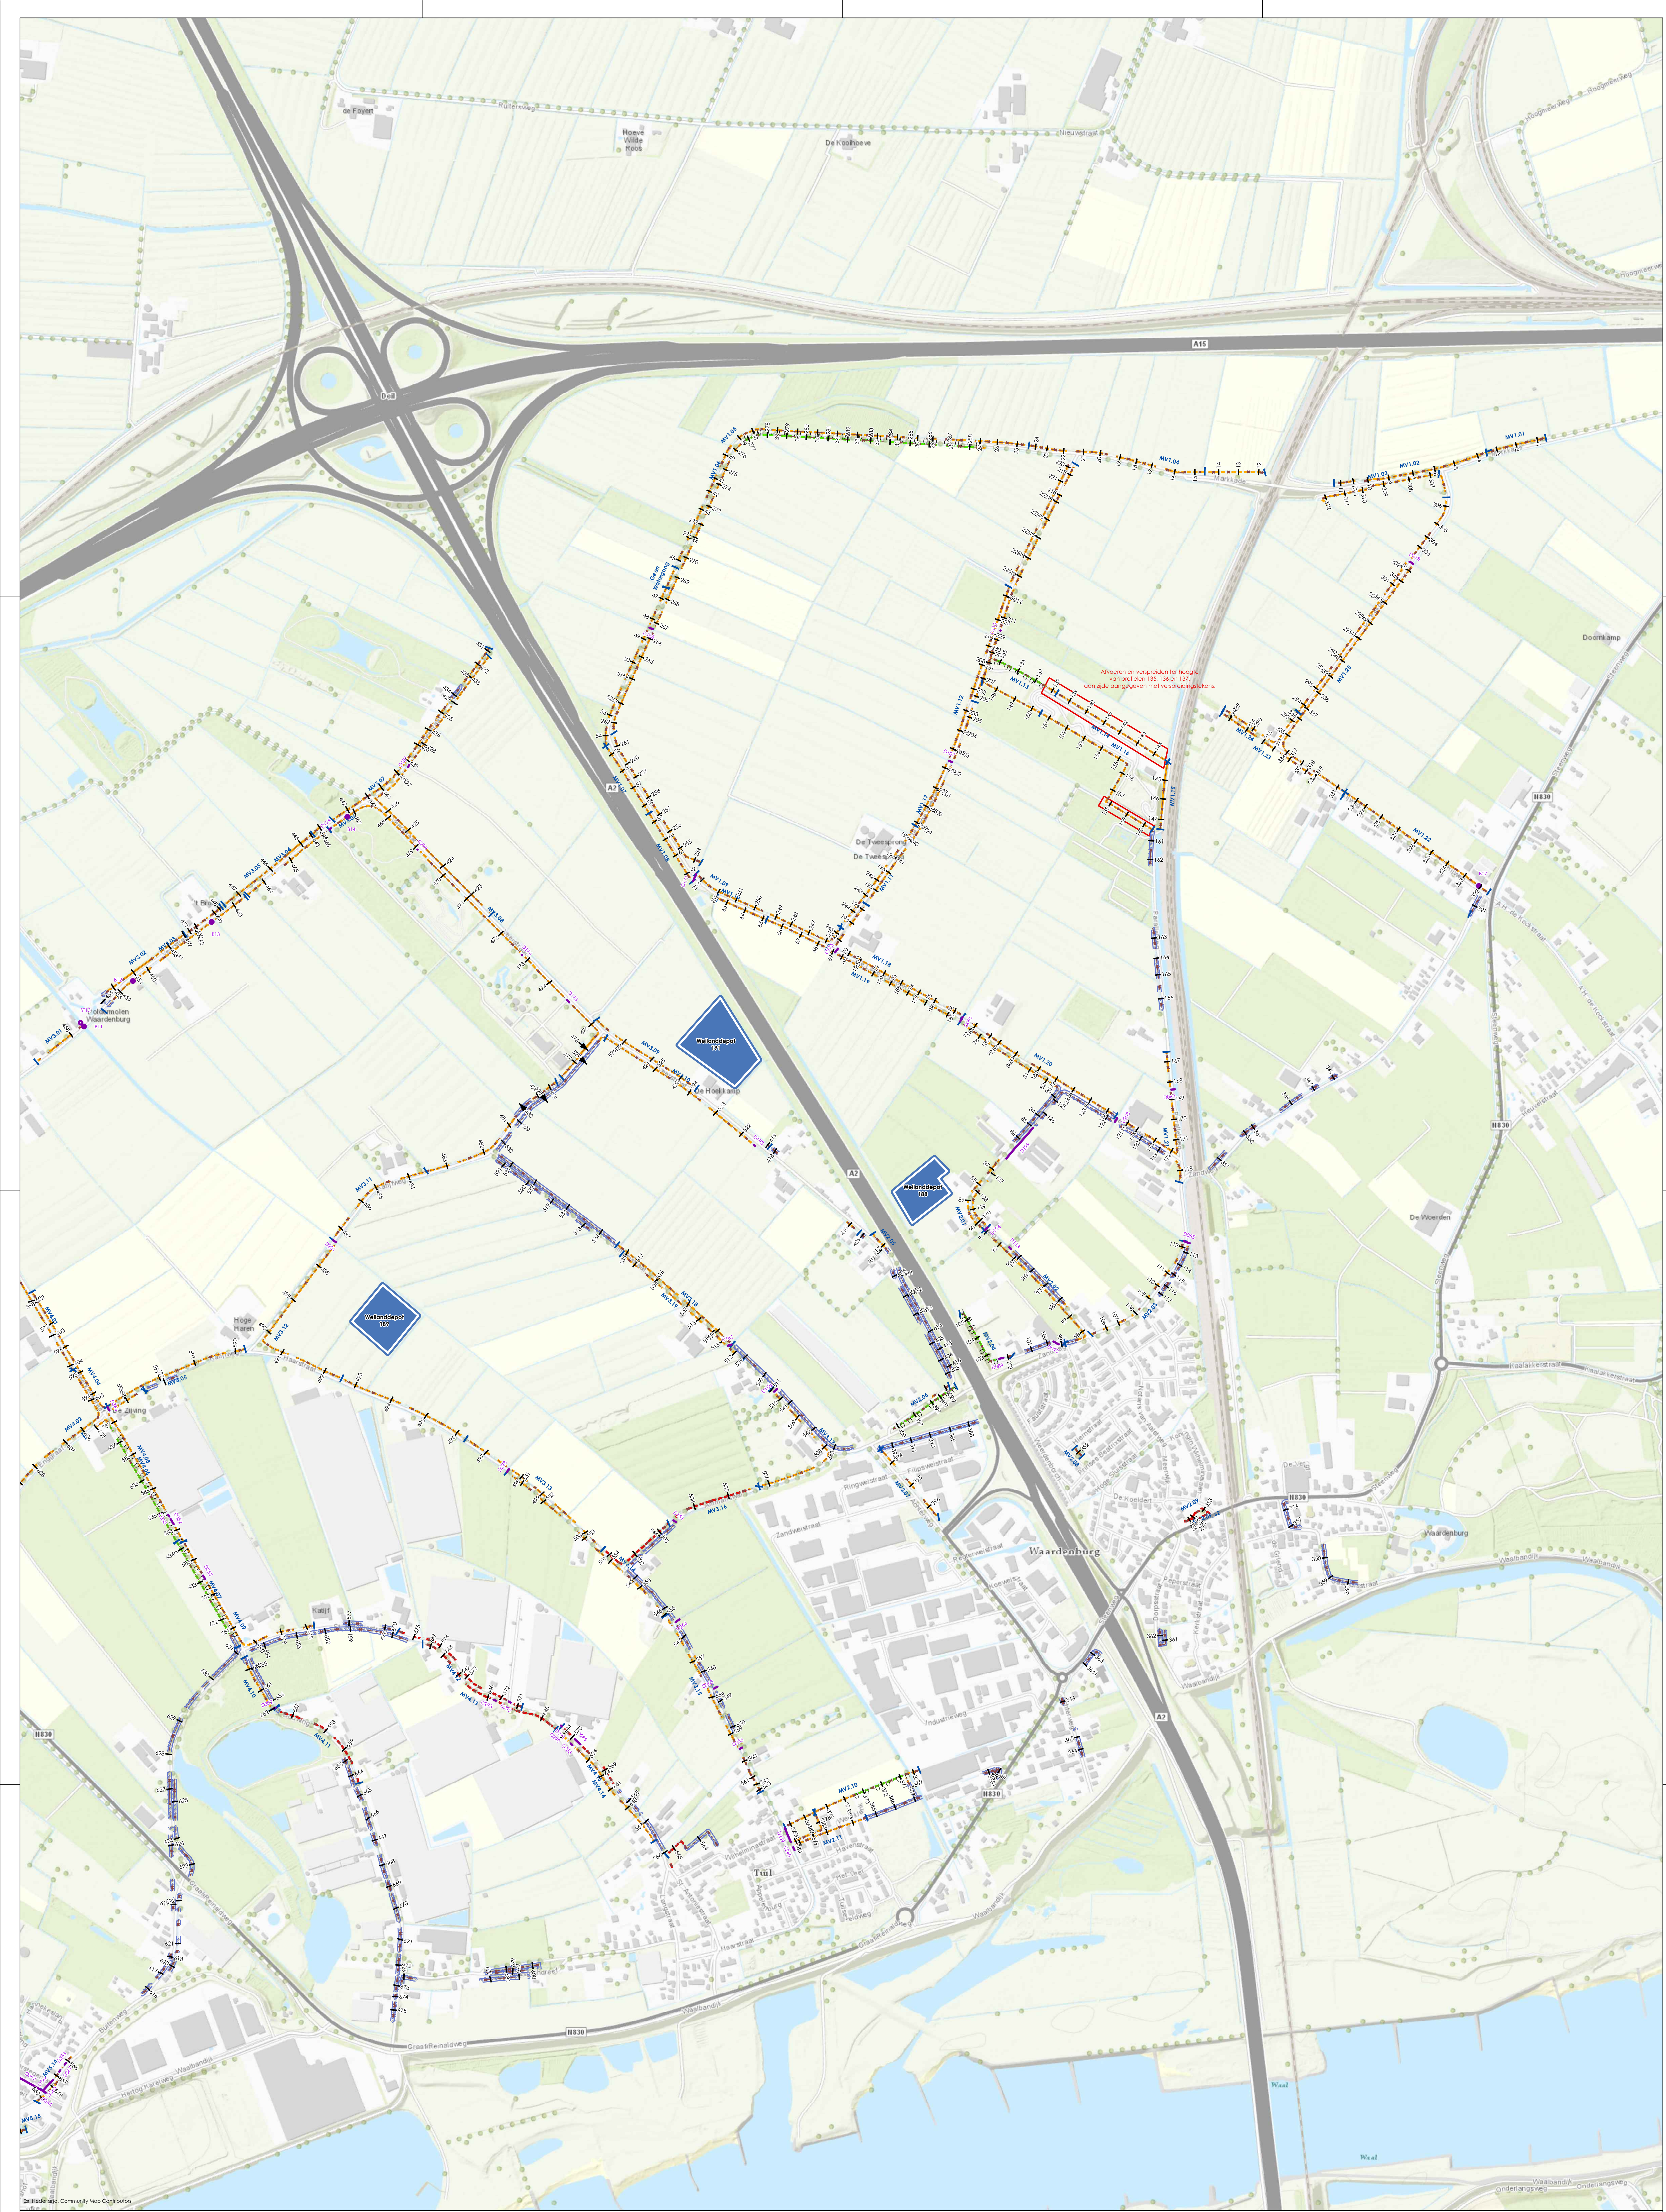

- Legenda**
- Verspreidbaar, watergang < 5m
 - Afvoeren, ruimtelijk niet verspreidbaar, watergang > 5m
 - Afvoeren, ruimtelijk niet verspreidbaar, watergang < 5m
 - Afvoeren, niet verspreidbaar, watergang > 5m
 - Afvoeren, niet verspreidbaar, watergang < 5m
 - Niet baggeren
 - Verspreidingszijde

- Locatie weilanddepol (+nummer)
- Watergangnummer en bemasteringsproject
- Begrenzing bemasteringsproject
- Profiel (+nummer), gemeten van linker naar rechteroever in de stromingsrichting
- Begrenzing werkende lengte profiel

- A(+nummer): A-watergang
- B(+nummer): B-watergang
- D(+nummer): Dijkstrook
- G(+nummer): Gemeentelijke watergang
- O(+nummer): Onderhoudsloot WSRL
- P(+nummer): Provinciale watergang
- W(+nummer): Wegloot

- Letters bij kunstwerken
- B01 B(+volgnummer): brug
- D002 D(+volgnummer): duiker
- S03 S(+volgnummer): stuw
- SY4 SY(+volgnummer): syphon

- Almkerk Plaatsnaam
- Almweg Straatnaam

0 125 250 500

Opdrachtgever: Waterschap Rivierland

Project: Uitvoering onderhoudsbaggerwerk 2020-2021

Onderdeel: Overzichtstekening watergangen gemeente

THUISINGENIEURS

Schaal: 1:15.000

Formaat: A0

Getekend: J.S.

Gecontroleerd: L.V.

Tekeningnummer: T119233-BST-02.2

Datum: 1-7-2020