


Legenda

- Verspreidbaar, watergang > 5m
- - - Verspreidbaar, watergang < 5m
- Afvoeren, ruimtelijk niet verspreidbaar, watergang > 5m
- - - Afvoeren, ruimtelijk niet verspreidbaar, watergang < 5m
- Afvoeren, niet verspreidbaar, watergang > 5m
- - - Afvoeren, niet verspreidbaar, watergang < 5m
- Afvoeren, nooit toepasbaar, watergang > 5m
- Welanddepotspecie, hydraulisch afvoeren
- - - Niet baggeren
- 0 0 0 Verspreidingszijde
- AS10 Watergangnummer en bemonteringstraject
- Begrenzing bemonteringstraject
- Profiel (+nummer), gemeten van linker- naar rechteroever in de stromingsrichting
- Stromingsrichting
- Brug
- Stuw
- ▲ Vaste dam
- Duiker
- Begrenzing werkende lengte profiel
- Letters bij kunstwerken
 B01 (+volgnummer): brug
 D002 (+volgnummer): duiker
 S03 (+volgnummer): stuw
 SY4 (+volgnummer): syphon
- Almkerk Plaatsnaam
- Almweg Straatnaam

Opdrachtgever: Waterschap Rivierland	
Project: Uitvoering onderhoudsbaggerwerk 2020-2021	
Onderdeel: Overzichtstekening watergangen waterschap	
<p>THUISINGENIEURS Thuis Ingenieurs BV Tel. telefoon: 020 232200 Tel. Amsterdam: 020 6848060 Email: info@thuisingenieurs.nl www.thuisingenieurs.nl</p>	<p>Schaal: 1:15.000</p> <p>Formaat: A0</p> <p>Getekend: J.S.</p> <p>Gecontroleerd: L.V.</p> <p>Tekeningnummer: T119233-BST-01.1</p> <p>Datum: 1-7-2020</p>

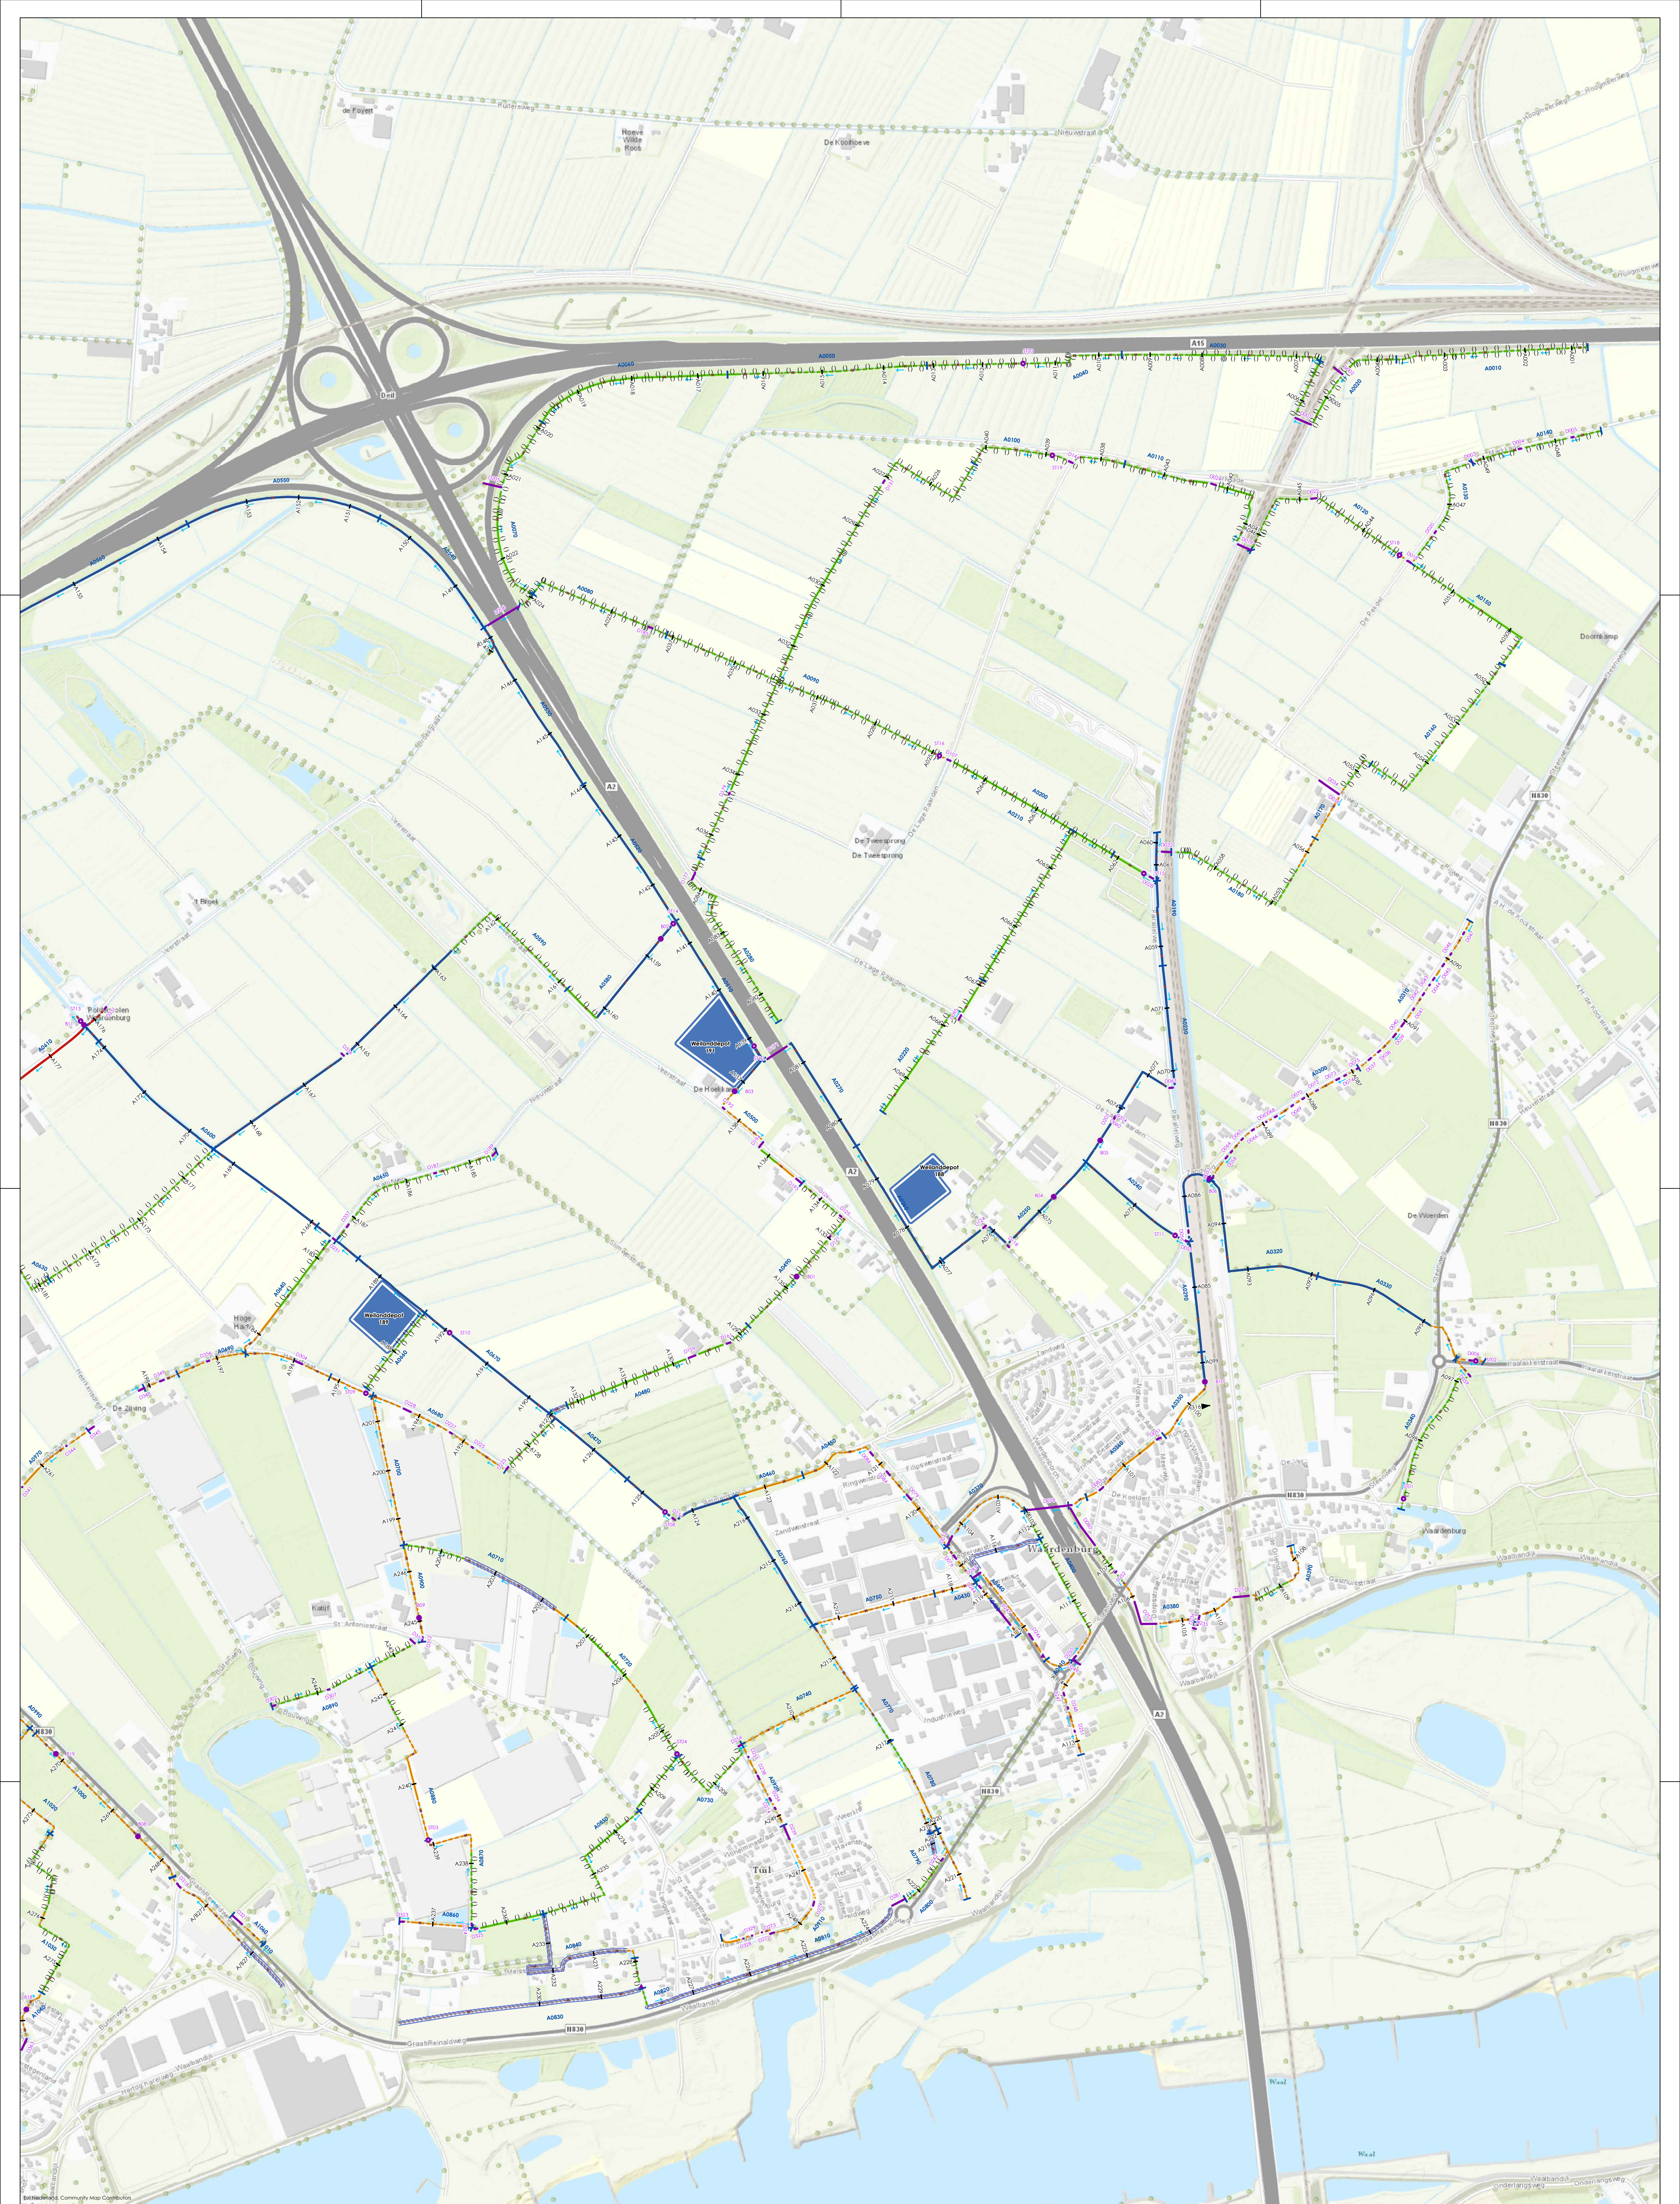

Legenda

<ul style="list-style-type: none"> — Verspreidbaar, watergang > 5m - - - Verspreidbaar, watergang < 5m — Afvoeren, ruimtelijk niet verspreidbaar, watergang > 5m - - - Afvoeren, ruimtelijk niet verspreidbaar, watergang < 5m — Afvoeren, niet verspreidbaar, watergang > 5m - - - Afvoeren, niet verspreidbaar, watergang < 5m — Afvoeren, nooit toepasbaar, watergang > 5m 	<ul style="list-style-type: none"> — Wielanddepotspecie, hydraulisch afvoeren - - - Niet baggeren Verspreidingszijde ■ Locatie wielanddepot (+nummer) AS10 Watergangnummer en bemasteringsproject — Begrenzing bemasteringsproject 	<ul style="list-style-type: none"> → Profiel (+nummer), gemeten van linker- naar rechteroever in de stromingsrichting A(+nummer): A-watergang B(+nummer): B-watergang D(+nummer): Dijkloot G(+nummer): Gemeentelijke watergang O(+nummer): Onderhoudsloot WSR P(+nummer): Provinciale watergang W(+nummer): Wegloot 	<ul style="list-style-type: none"> — Stromingsrichting ● Brug ■ Stuw ▲ Vaste dam — Duiker 	<ul style="list-style-type: none"> Letters bij kunstwerken B01 B(+volgnummer): brug DX02 D(+volgnummer): duiker S03 S(+volgnummer): stuw SY4 SY(+volgnummer): syphon 	<p>Aimweg Plaatsnaam</p> <p>Aimweg Straatnaam</p>
--	--	--	--	---	---



Opdrachtgever:	Waterschap Rivierland	Schaal:	1:15.000	Tekeningnummer:	
Project:	Uitvoering onderhoudsbaggerwerk 2020-2021	Formaat:	A0	Tekeningnummer:	T119233-BST-01.2
Onderdeel:	Overzichtstekening watergangen waterschap	Getekend:	J.S.	Gecheckt:	
		Secundair:	L.V.	Datum:	1-7-2020
THUIS INGENIEURS Tel. Noor: 020 232200 Tel. Amersfoort: 030 6568060 Email: info@thuisingenieurs.nl www.thuisingenieurs.nl					